LAGEPLAN

Landkreis: Rhein-Neckar-Kreis
Gemeinde: Leimen
Gemarkung: Leimen

Maßstab 1 : 2000

Zur Festlegung der Grenzen des im Zusammenhang bebauten Ortsteils an der

NORDSEITE DER HELTENSTRASSE

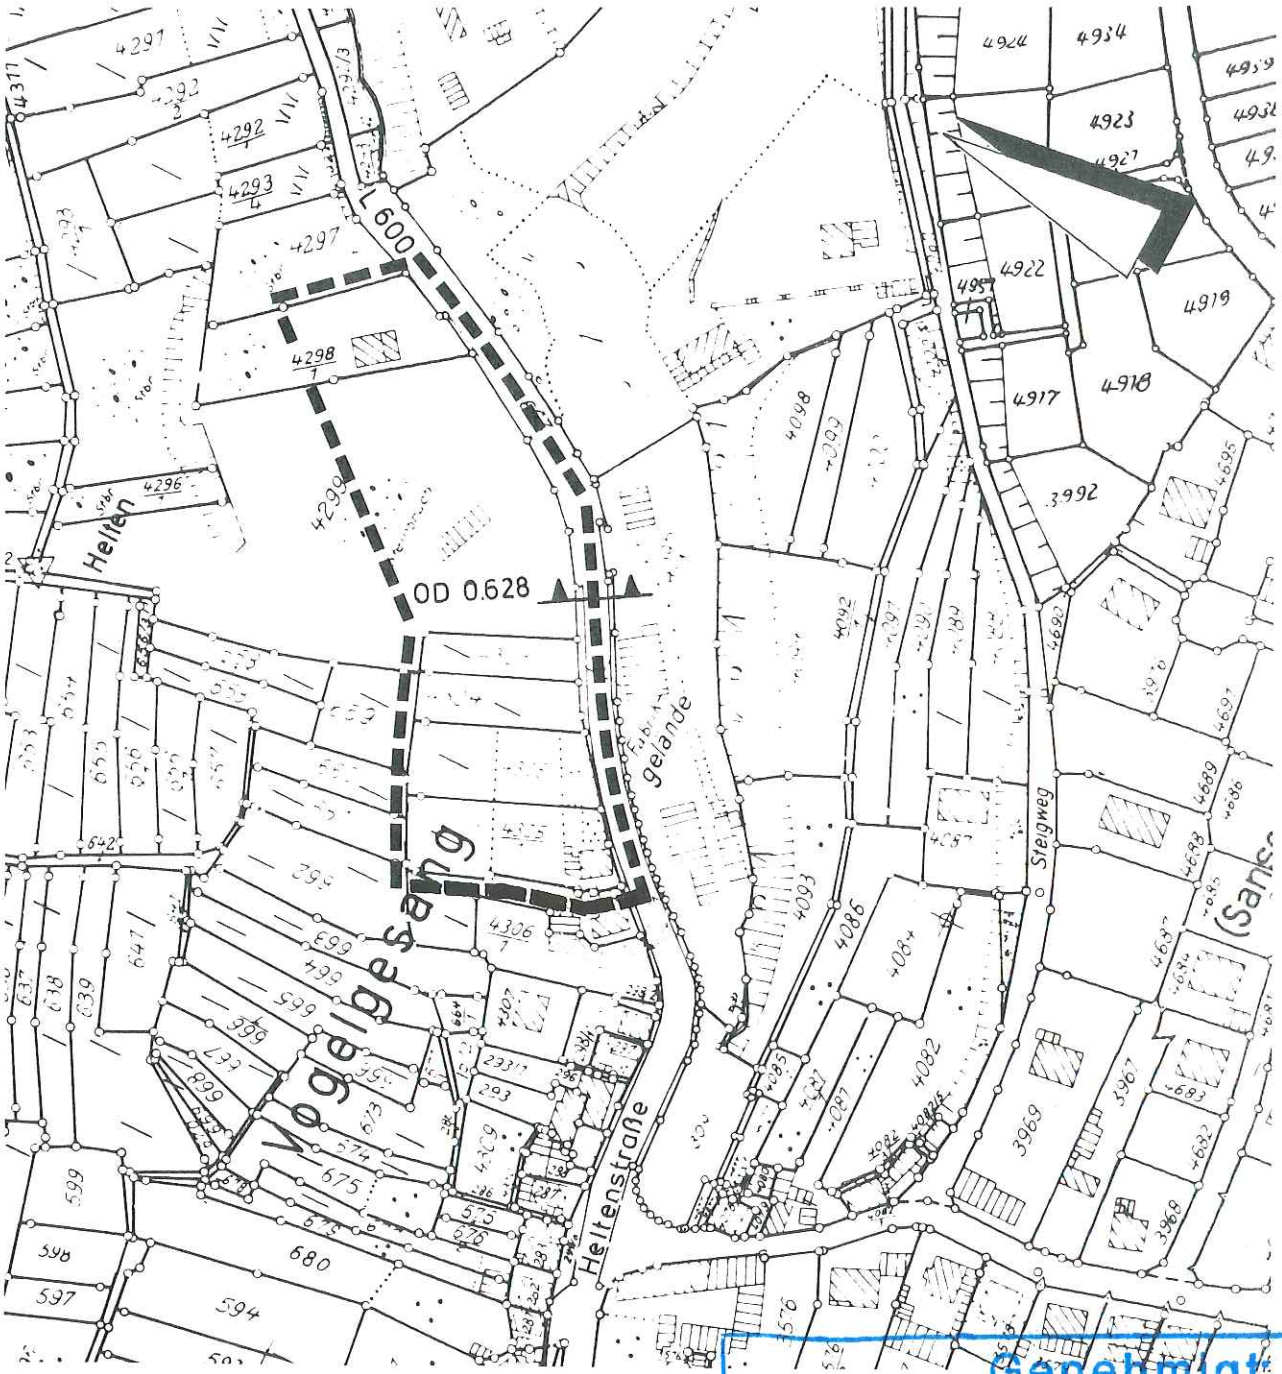

Das Straßenauamt Heidelberg bittet, mit Schreiben vom 22.12.80, folgendes festzulegen:

Die Baugrenzen innerhalb der OD-Grenze mit einem Abstand von 8,00 m und außerhalb die Flucht des bestehenden Gebäudes auf Flst.Nr. 4298/1 einzuhalten.

Genehmigt.
gem. §: 34 Abs 2 BBauG
Heidelberg, den 1. Juli 1981
Rhein – Neckar – Kreis
Landratsamt
– Kreisbauamt –

LANDRATSAMT RHEIN-NECKAR-KREIS

INGENIEURBÜRO
GERHARD WEESE
6906 Leimen/Heidelberg, Im Schilling 4

Leimen, den 20.5.81