

WA II
0,35 (0,7)
ED

TH 228,5
FH 231,2

WA I
0,35 (0,35)
ED

MD II
0,35 (0,7)
0



TH 231,0
FH 234,25

WA II
0,35 (0,7)
ED

TH 227,5
FH 231,5

RECHTSGRUNDLAGEN

- BAUGESETZBUCH (BauGB)** in der Fassung der Bekanntmachung vom 03. November 2017 (BGBl. I S. 3634)
- BAUNUTZUNGSVERORDNUNG (BauNVO)** in der Fassung der Bekanntmachung vom 21. November 2017 (BGBl. I S. 3786)
- PLANZEICHENVERORDNUNG 1990 (PlanzV)** in der Fassung der Bekanntmachung vom 18.12.1990 (BGBl. I S. 58), zuletzt geändert durch das Gesetz zur Umsetzung der Richtlinie 2014/752/EU im Städtebaurecht vom 04. März 2017 (BGBl. I S. 1057)
- LANDESBAUORDNUNG FÜR BADEN-WÜRTTEMBERG (LBO)** in der Fassung der Bekanntmachung vom 05. März 2010 (GBl. S. 357, ber. S. 416), zuletzt geändert durch Gesetz vom 18. Juli 2019 (GBl. S. 313)
- GEMEINDEORDNUNG BADEN-WÜRTTEMBERG (GemO)** in der Fassung vom 24.07.2000 (GBl. S. 582, ber. S. 698), zuletzt geändert durch Artikel 8 des Gesetzes vom 06. März 2018 (GBl. S. 65, 73)

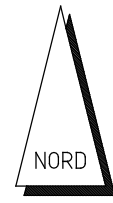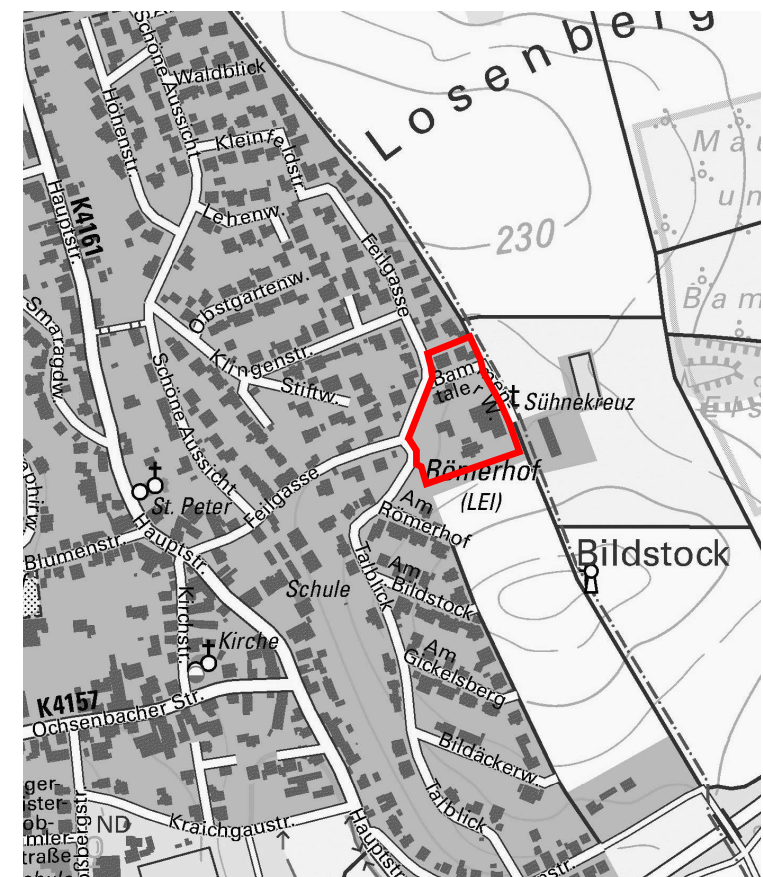

Rhein-Neckar-Kreis
Stadt Leimen

Bebauungsplan
**Gauangelloch -
Gaiberger Weg IV,
1. Änderung**
Maßstab: 1:500

Planungsstand 01.04.2022
INGENIEURBÜRO WEESE + ZUBER GmbH
VERMESSUNG - STADTPLANUNG Schulstraße 3, 69245 Bammental
Tel. 06223/9540 534, Fax 9540 535
Vermessung@weese-zuber.de