

RECHTSGRUNDLAGEN

BAUGESETZBUCH (BauGB)
in der Fassung der Bekanntmachung vom 03. November 2017 (BGBl. I S. 3634)


BAUNUTZUNGSVERORDNUNG (BauNVO) in der Fassung der Bekanntmachung vom 21. November 2017 (BGBl. I S. 3786)

PLANZEICHENVERORDNUNG 1990 (PlanzV) in der Fassung der Bekanntmachung vom 18.12.1990 (BGBl. I S. 58), zuletzt geändert durch das Gesetz zur Umsetzung der Richtlinie 2014/752/EU im Städtebaurecht vom 04. März 2017 (BGBl. I S. 1057)

LANDESBAUORDNUNG FÜR BADEN-WÜRTTEMBERG (LBO) in der Fassung der Bekanntmachung vom 05. März 2010 (GBl. S. 357, ber. S. 416), zuletzt geändert durch Gesetz vom 18. Juli 2019 (GBl. S. 313)

GEMEINDEORDNUNG BADEN-WÜRTTEMBERG (GemO) in der Fassung vom 24.07.2000 (GBl. S. 582, ber. S. 698), zuletzt geändert durch Artikel 8 des Gesetzes vom 06. März 2018 (GBl. S. 65, 73)

Katastergrundlage: ALKIS BW, Stand 08.08.2019
Darstellung der geplanten Gebäude nur beispielhaft (Vorentwurf 1 vom 12.01.2021)

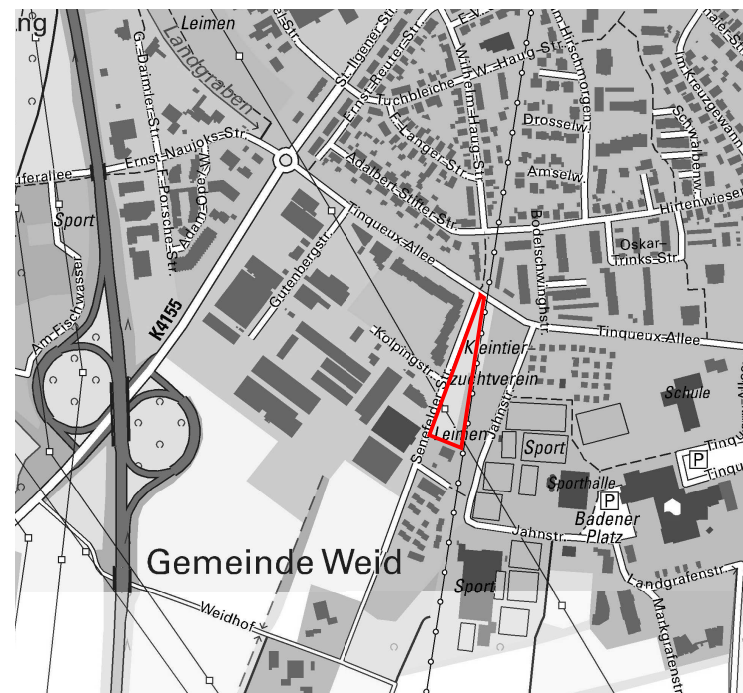

Rhein-Neckar-Kreis
Stadt Leimen

Bebauungsplan
**Erweiterung Gewerbegebiet "Süd"
und Kleintierzuchtanlage
1. Teiländerung**

Maßstab: 1:500

Planungsstand 17.02.2022

INGENIEURBÜRO **WEESE + ZUBER** GmbH
VERMESSUNG - STADTPLANUNG Schulstraße 3, 69245 Bammental
Tel. 06223 / 9540 534 Fax. 9540 535
Vermessung@weese-zuber.de