
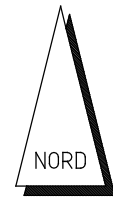


# RECHTSGRUNDLAGEN

- BAUGESETZBUCH (BauGB)** in der Fassung der Bekanntmachung vom 03. November 2017 (BGBl. I S. 3634)
- BAUNUTZUNGSVERORDNUNG (BauNVO)** in der Fassung der Bekanntmachung vom 21. November 2017 (BGBl. I S. 3786)
- PLANZEICHENVERORDNUNG 1990 (PlanzV)** in der Fassung der Bekanntmachung vom 18.12.1990 (BGBl. I S. 58), zuletzt geändert durch das Gesetz zur Umsetzung der Richtlinie 2014752/EU im Städtebaurecht vom 04. März 2017 (BGBl. I S. 1057)
- LANDESBAUORDNUNG FÜR BADEN-WÜRTTEMBERG (LBO)** in der Fassung der Bekanntmachung vom 05. März 2010 (GBl. S. 357, ber. S. 416), zuletzt geändert durch Gesetz vom 18. Juli 2019 (GBl. S. 313)
- GEMEINDEORDNUNG BADEN-WÜRTTEMBERG (GemO)** in der Fassung vom 24.07.2000 (GBl. S. 582, ber. S. 698), zuletzt geändert durch Artikel 8 des Gesetzes vom 06. März 2018 (GBl. S. 65, 73)

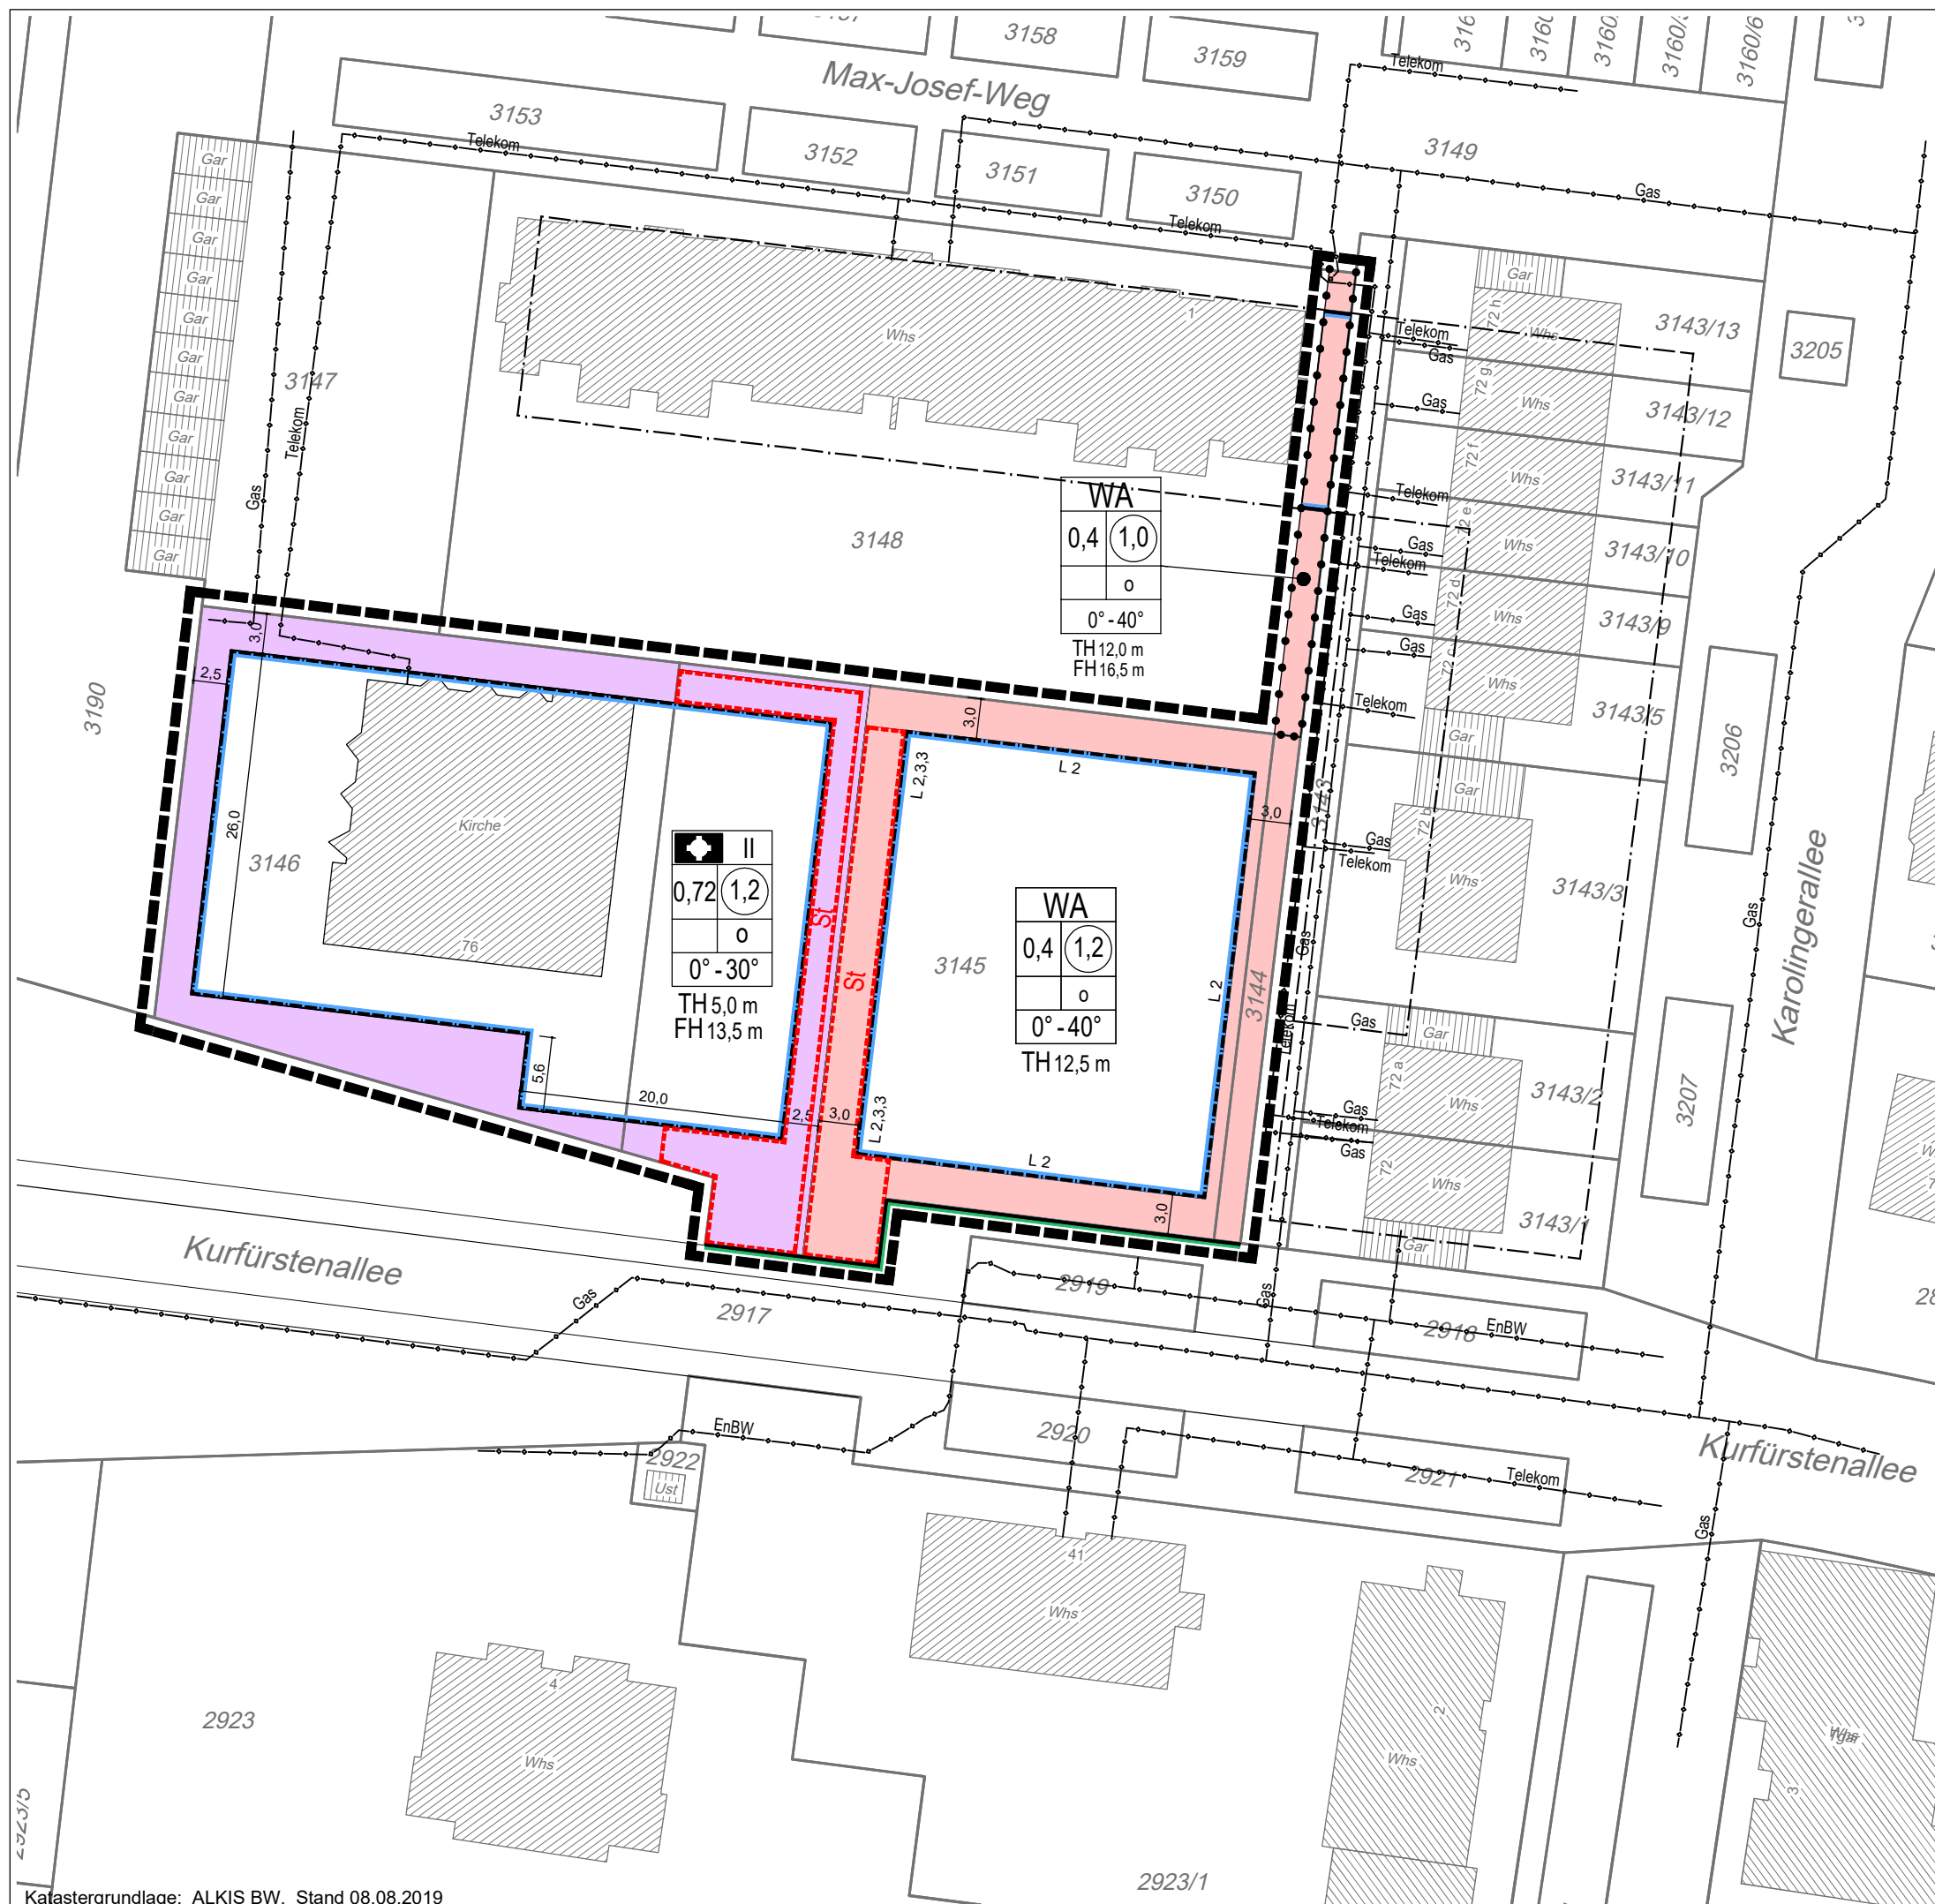

Rhein-Neckar-Kreis  
Stadt Leimen

Bebauungsplan  
**St. Ilgen -  
Fasanerie III, 2. Änderung**  
Maßstab: 1:500

Planungsstand 28.09.2021  
**INGENIEURBÜRO WEESE + ZUBER GmbH**  
VERMESSUNG - STADTPLANUNG Kurpfalzstraße 40, 69226 Nußloch  
Tel. 06224-73380, Fax 77038  
Vermessung@weese-zuber.de