



**Lageplan zur Abgrenzung des  
Untersuchungsgebiets  
"Leimen-Mitte"**

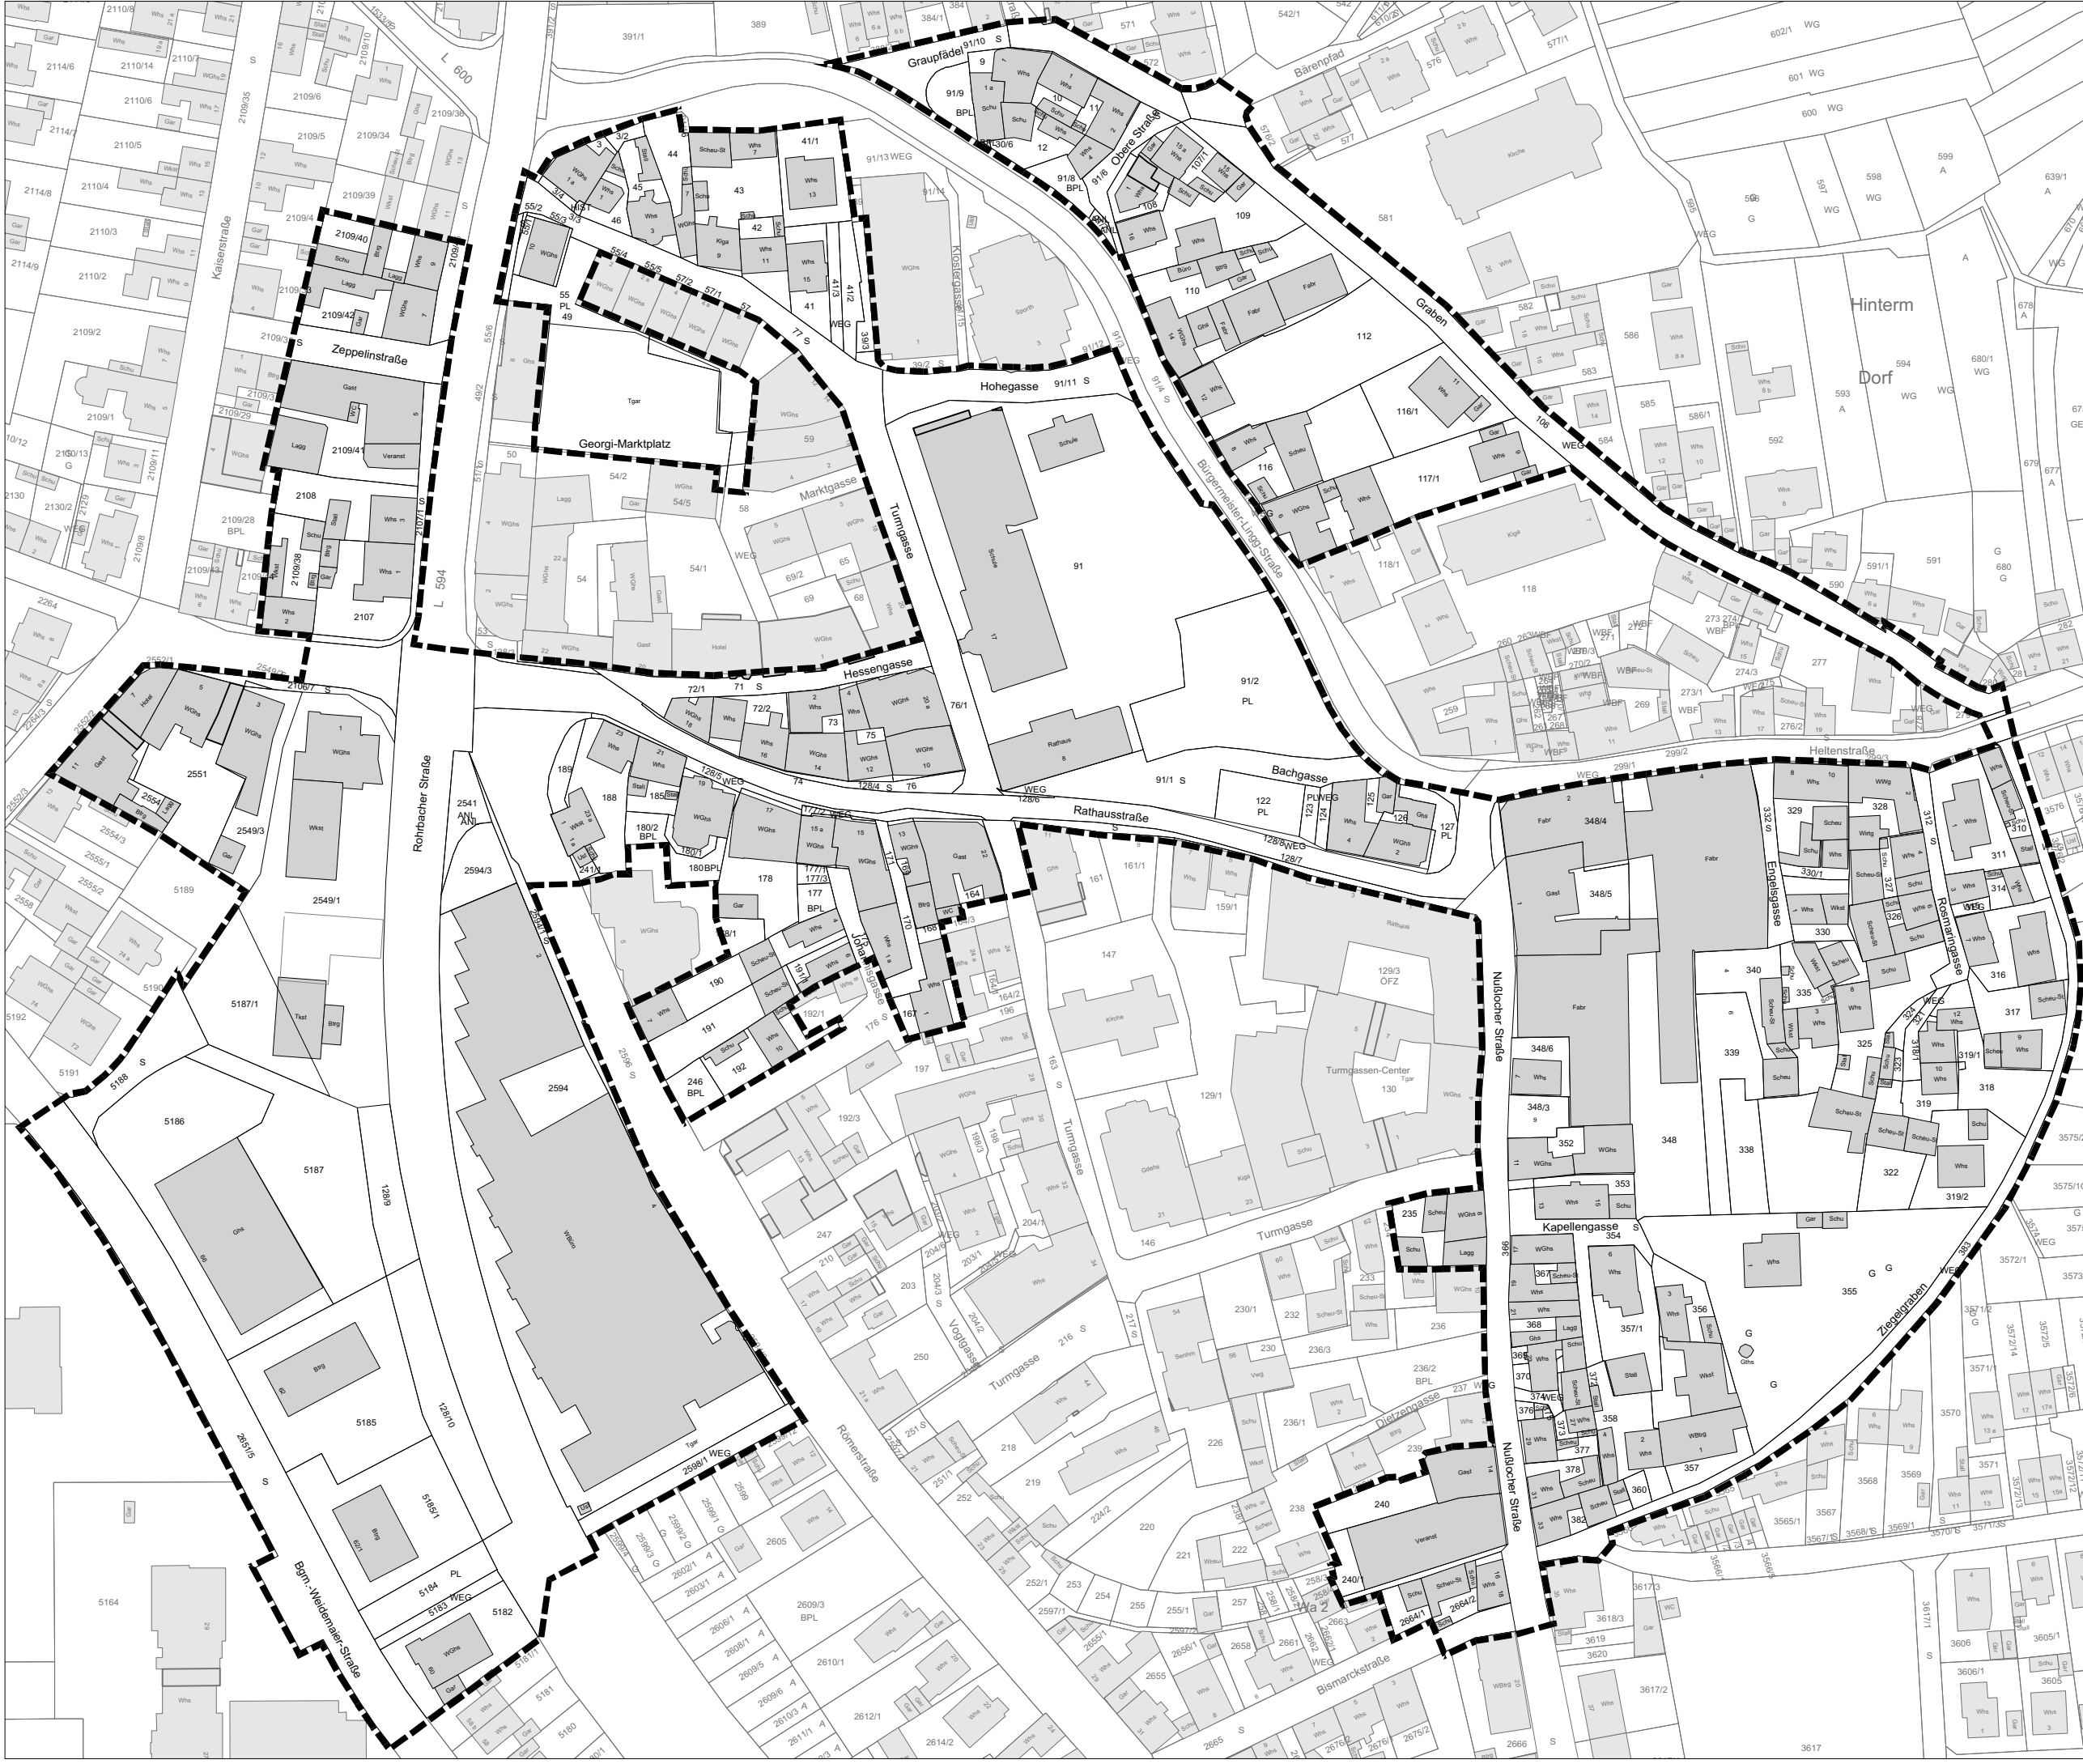


 Untersuchungsgebiet "Leimen-Mitte"  
Gesamtfläche: 88 810 m<sup>2</sup>

0 5 10 25 50  
M 1:1500

Stuttgart  
07.10.2021

Currie / Keilbach

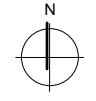

**KE** LBBW Immobilien  
Kommunalentwicklung GmbH  
Fritz-Elas-Strasse 31  
70174 Stuttgart