

SETTEL III

KLOSTERÄCKER


STADT LEIMEN  
Stadtteil St. Ilgen

RHEIN-NECKAR  
KREIS

# BEBAUUNGSPLAN DORFWIESE III

M. 1 : 500

1. ÄNDERUNG

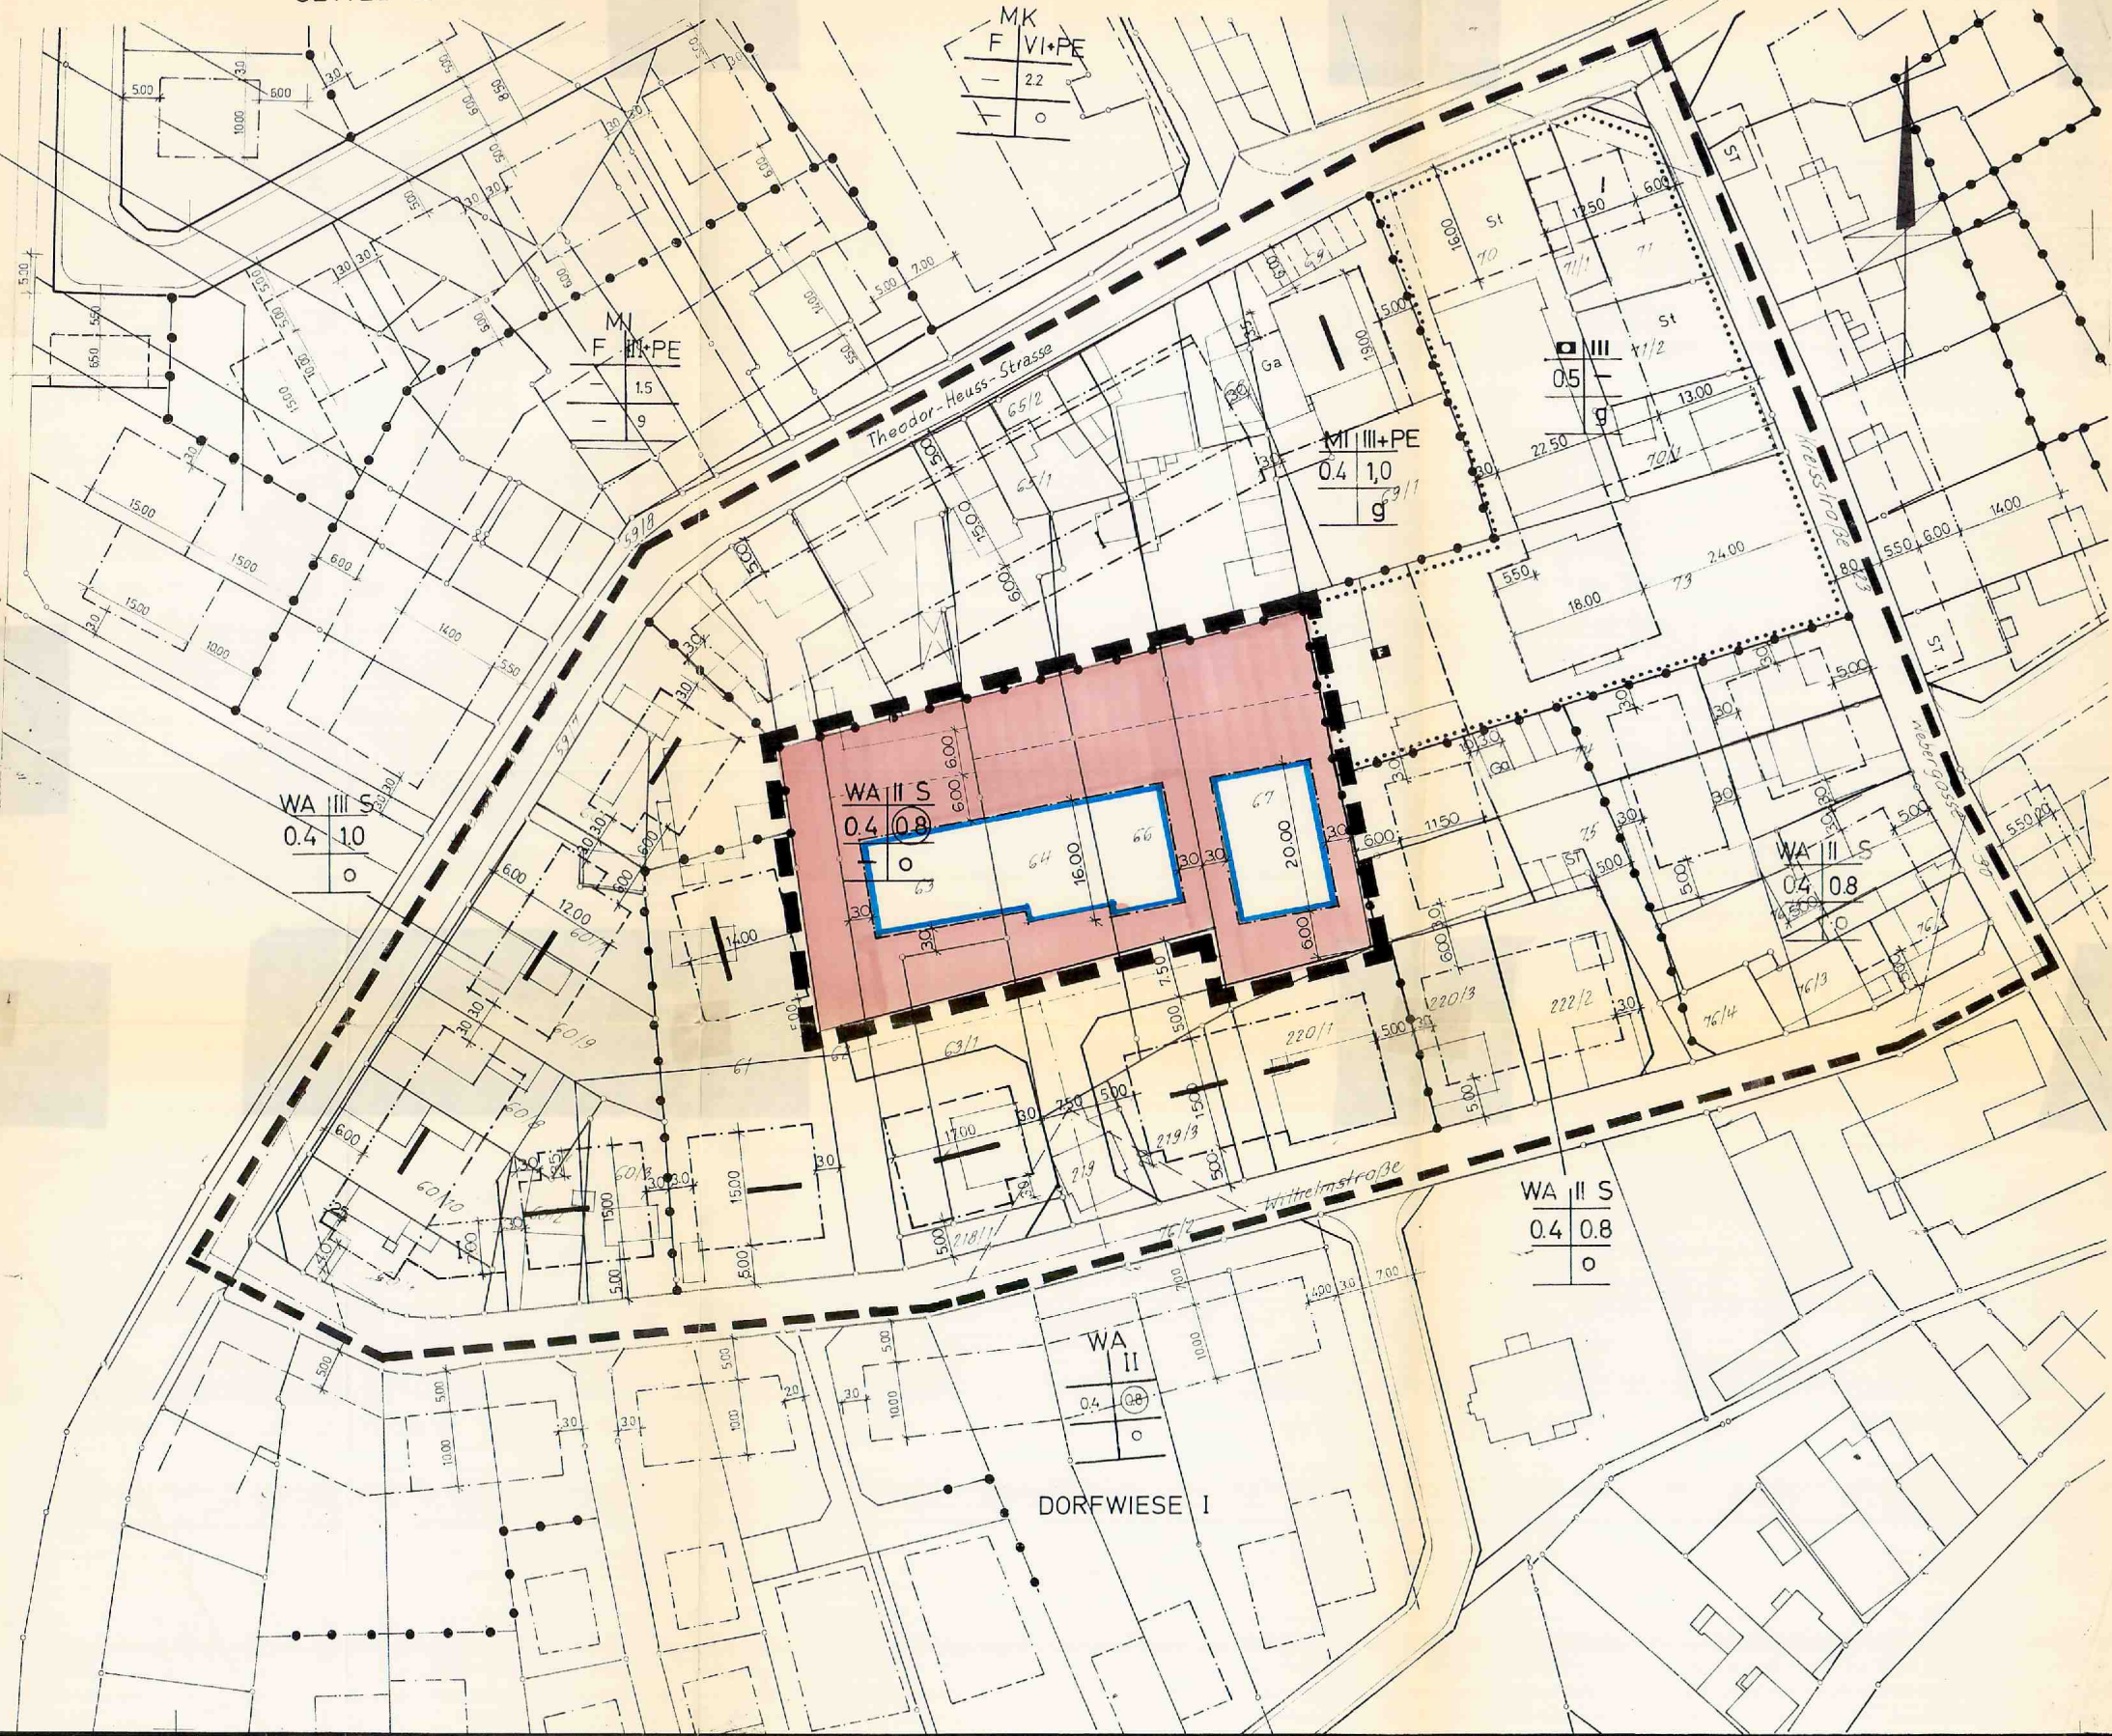

Aufgrund der §§ 1,2,8-10 und 13 des Bundesbaugesetzes (BBauG) in der Fassung der Bekanntmachung vom 18. August 1976 (BGBl. I S.2256) zuletzt geändert durch Art. 1 des Gesetzes zur Beschleunigung von Verfahren und Erleichterung von Investitionsvorhaben im Städtebaurecht vom 6.7.1979 (BGBl. I, S.949) in Verbindung mit § 4 der Gemeindeordnung für Baden-Württemberg (GO) in der Fassung vom 22. Dezember 1975 (Ges.Bl. 1976 S.1) in der zuletzt geänderten Fassung.

Vorfahrtsvermerke der 1. Änderung

**Änderung**  
Der Gemeinderat hat die Änderung des Bebauungsplanes gemäß § 13 BBauG beschlossen. am 30.9.82

**Aufforderung zur Stellungnahme**  
Aufgefordert zur Abgabe einer Stellungnahme wurden  
a.) die betroffenen und benachbarten Grundstückseigentümer am 1.10.82  
b.) die Träger öffentlicher Belange am 1.10.82

**Satzung**  
Der Gemeinderat hat die Bebauungsplan-Änderung nach § 13 BBauG gemäß § 10 BBauG als Satzung beschlossen am 25.11.82

"Von der nach § 13 BBauG im vereinfachten Verfahren durchgeführten Änderung haben wir Kenntnis genommen."



Leimen, den 14.1.1983  
Der Bürgermeister  
i.V. *Sauerzapf*  
Sauerzapf

der Satzung  
Durch öffentliche Bekanntmachung am 18.2.83 ist die Bebauungsplan-Änderung gemäß § 12 BBauG rechtsverbindlich geworden.  
Leimen, den 25.2.83  
Der Bürgermeister  
*Sauerzapf*

OTTOHEINZ KOTHE  
DIPL.-ING./FREIER ARCHITEKT  
*Kothe*