




Leimen

"Innenstadt" - Erweiterungsgebiet

Abgrenzungsplan

-  förmlich festgelegtes Sanierungsgebiet "Innenstadt" (Fl. 102.410 m²)
-  Erweiterung Sanierungsgebiet (Fl. 12.100 m²)

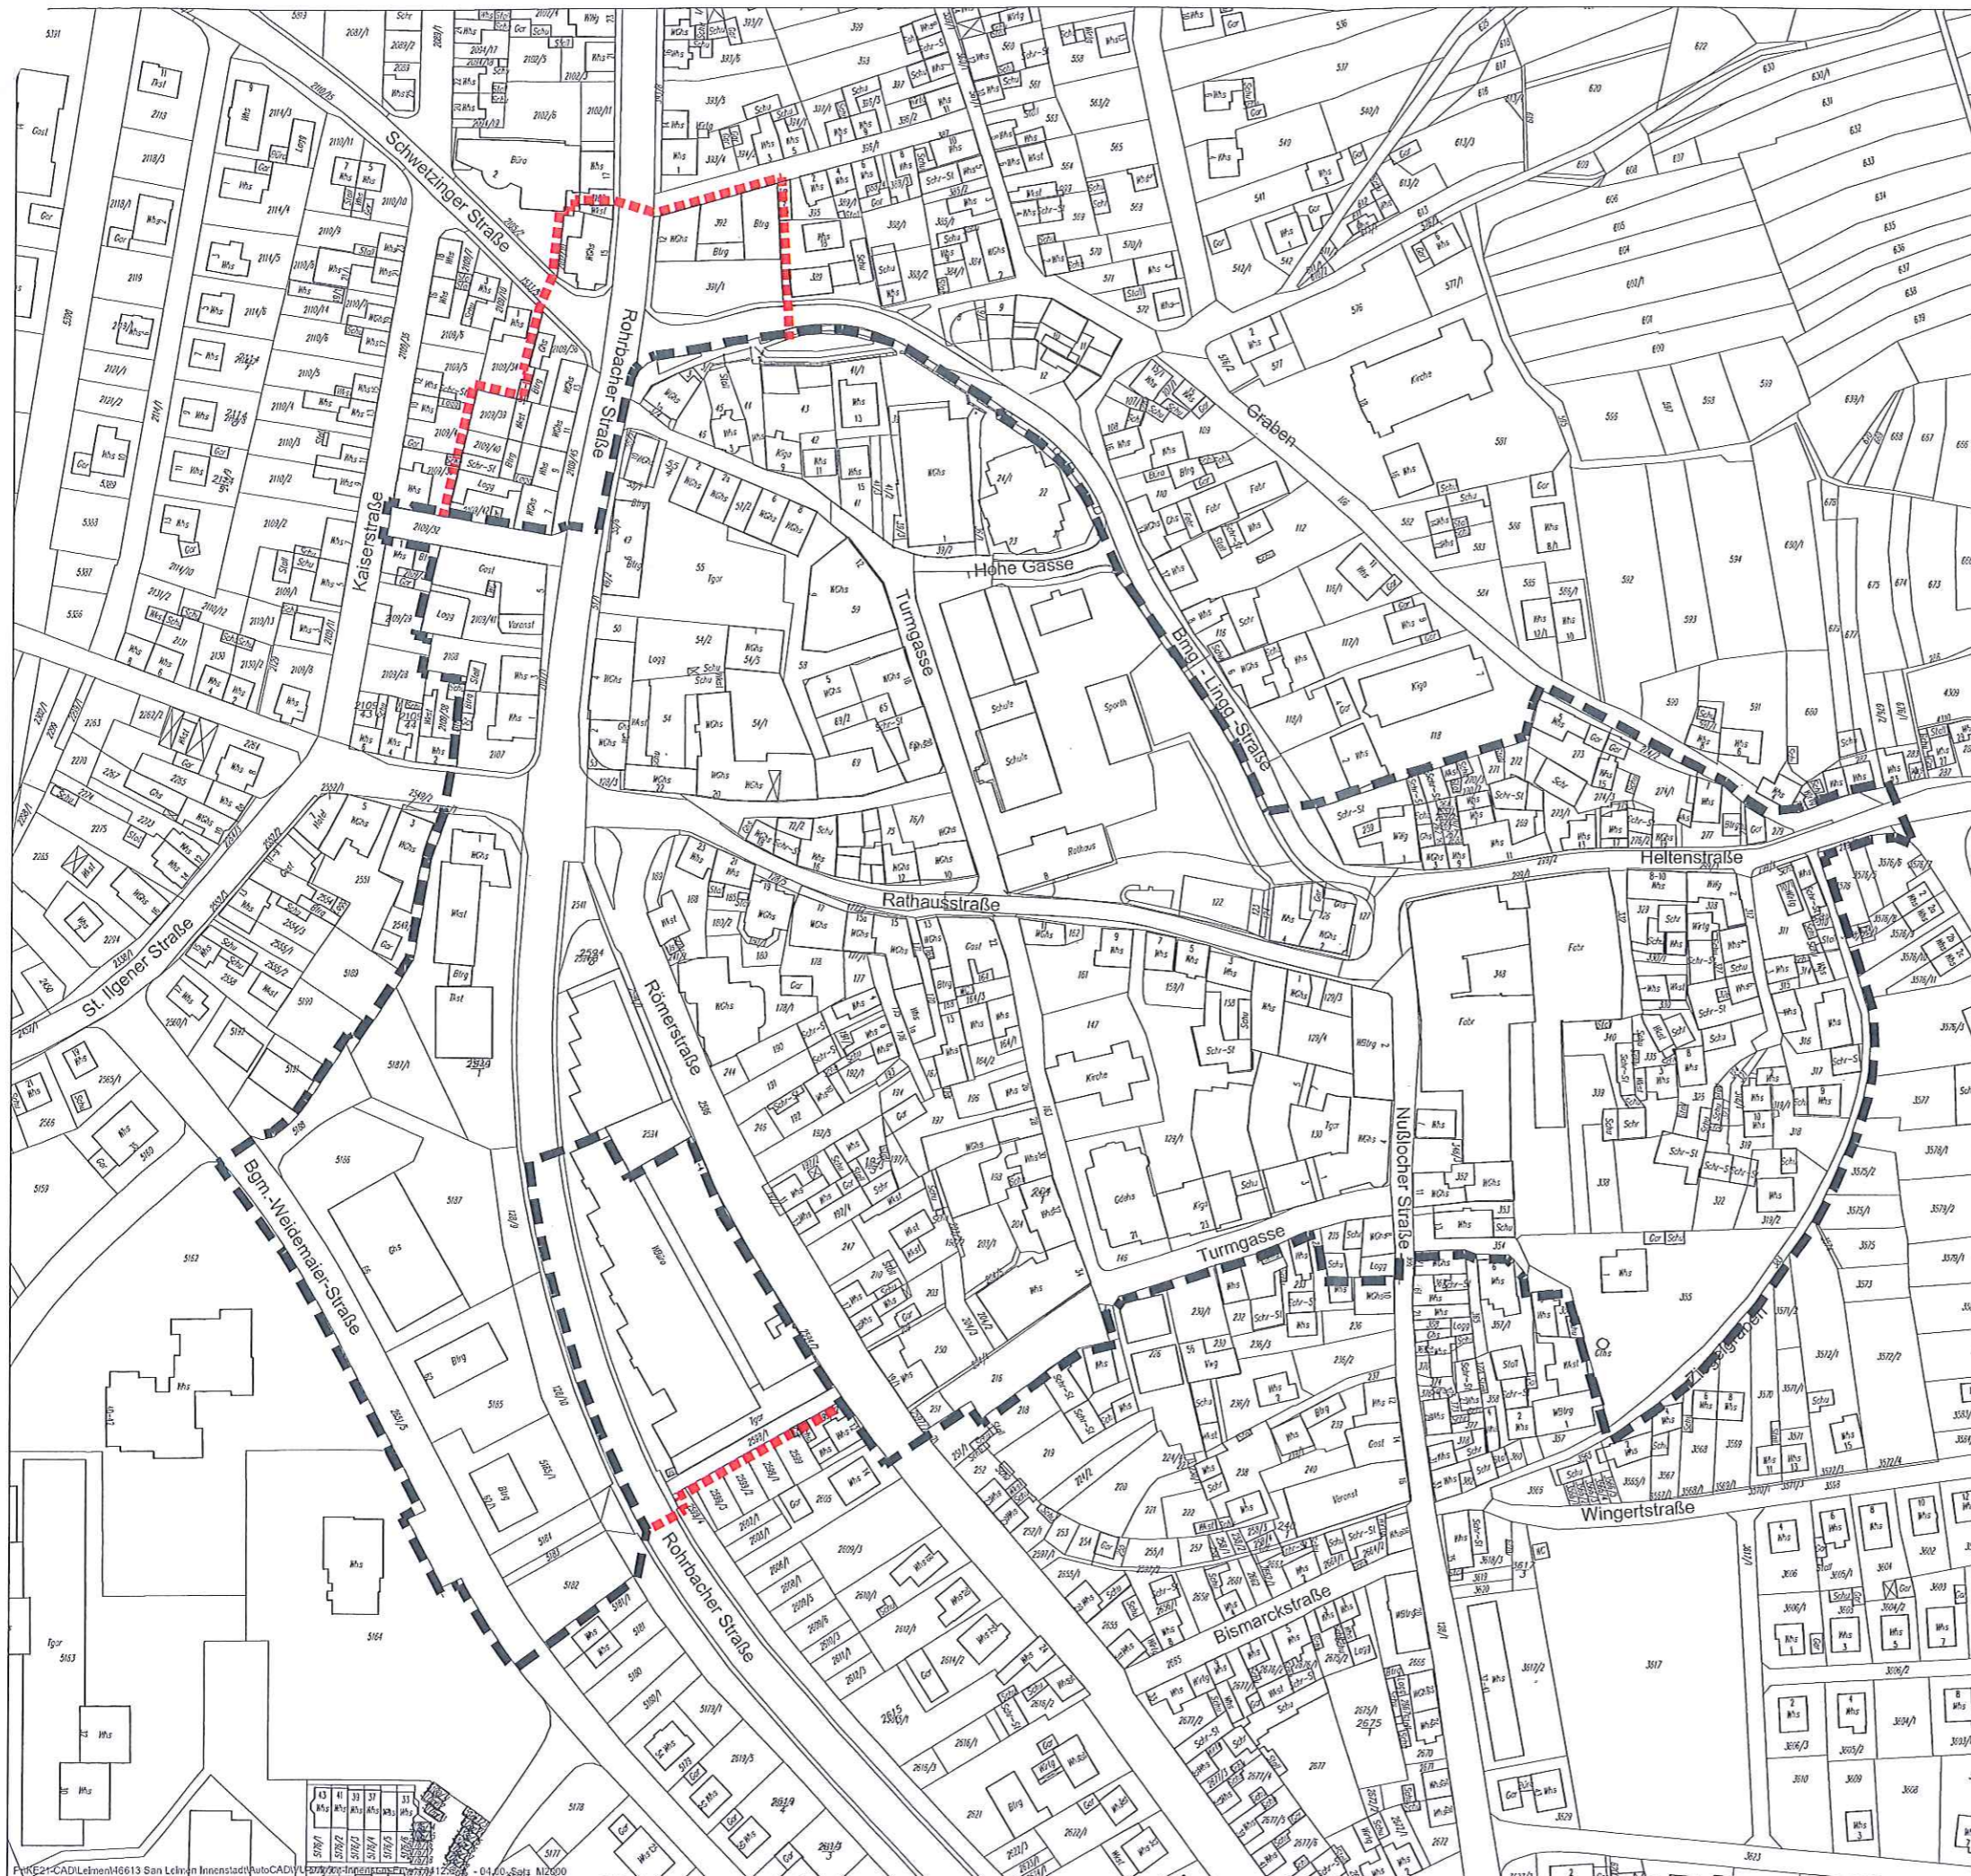

0 10 25 50 100

M 1:2000

Stuttgart
17.04.2012

Endras / Kramer

KE

LBBW Immobilien
Kommunalentwicklung GmbH
Fritz-Etsas-Straße 31
70174 Stuttgart

