


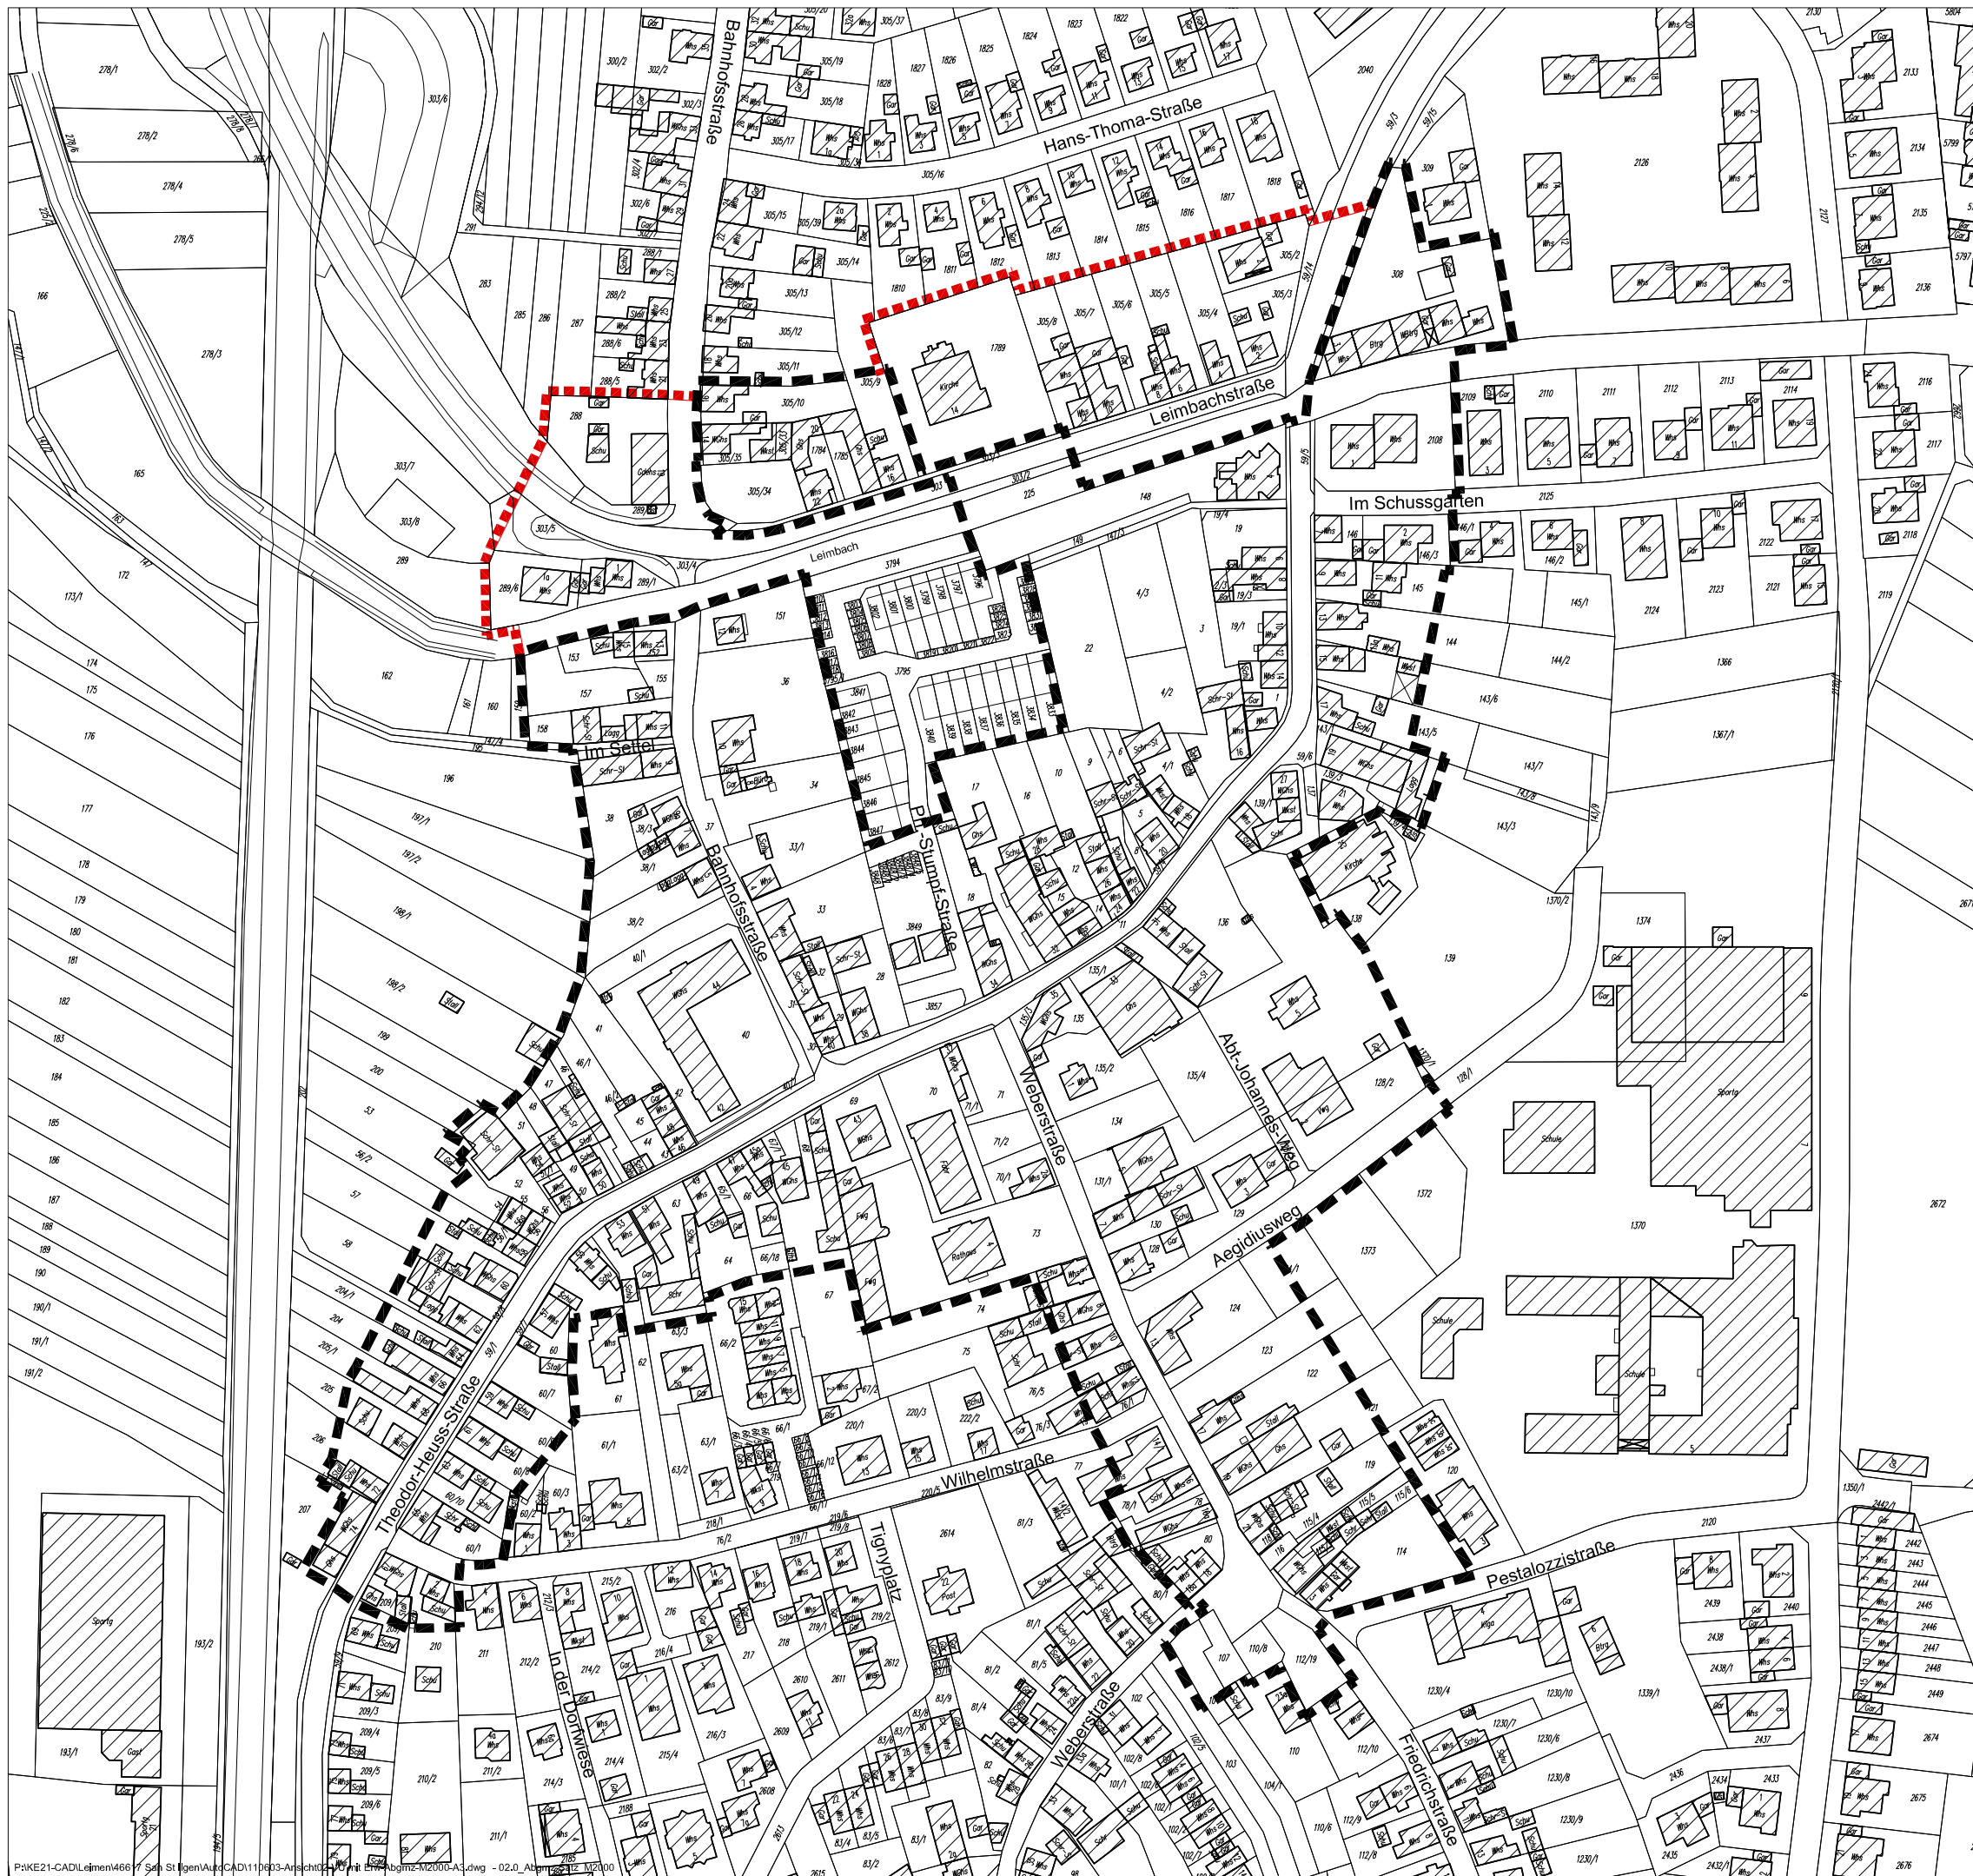
Leimen

St. Ilgen "Ortskern" - Erweiterungsgebiet

Abgrenzungsplan

 förmlich festgelegtes
Sanierungsgebiet (Fl. 76.004 m²)

 Erweiterung Sanierungsgebiet
(Fl. 18.422 m²)



0 10 25 50 100

M 1:2000

Stuttgart
17.04.2012

Endras / Kramer

KE

LBBW Immobilien
Kommunalentwicklung GmbH
Fritz-Elsas-Straße 31
70174 Stuttgart

