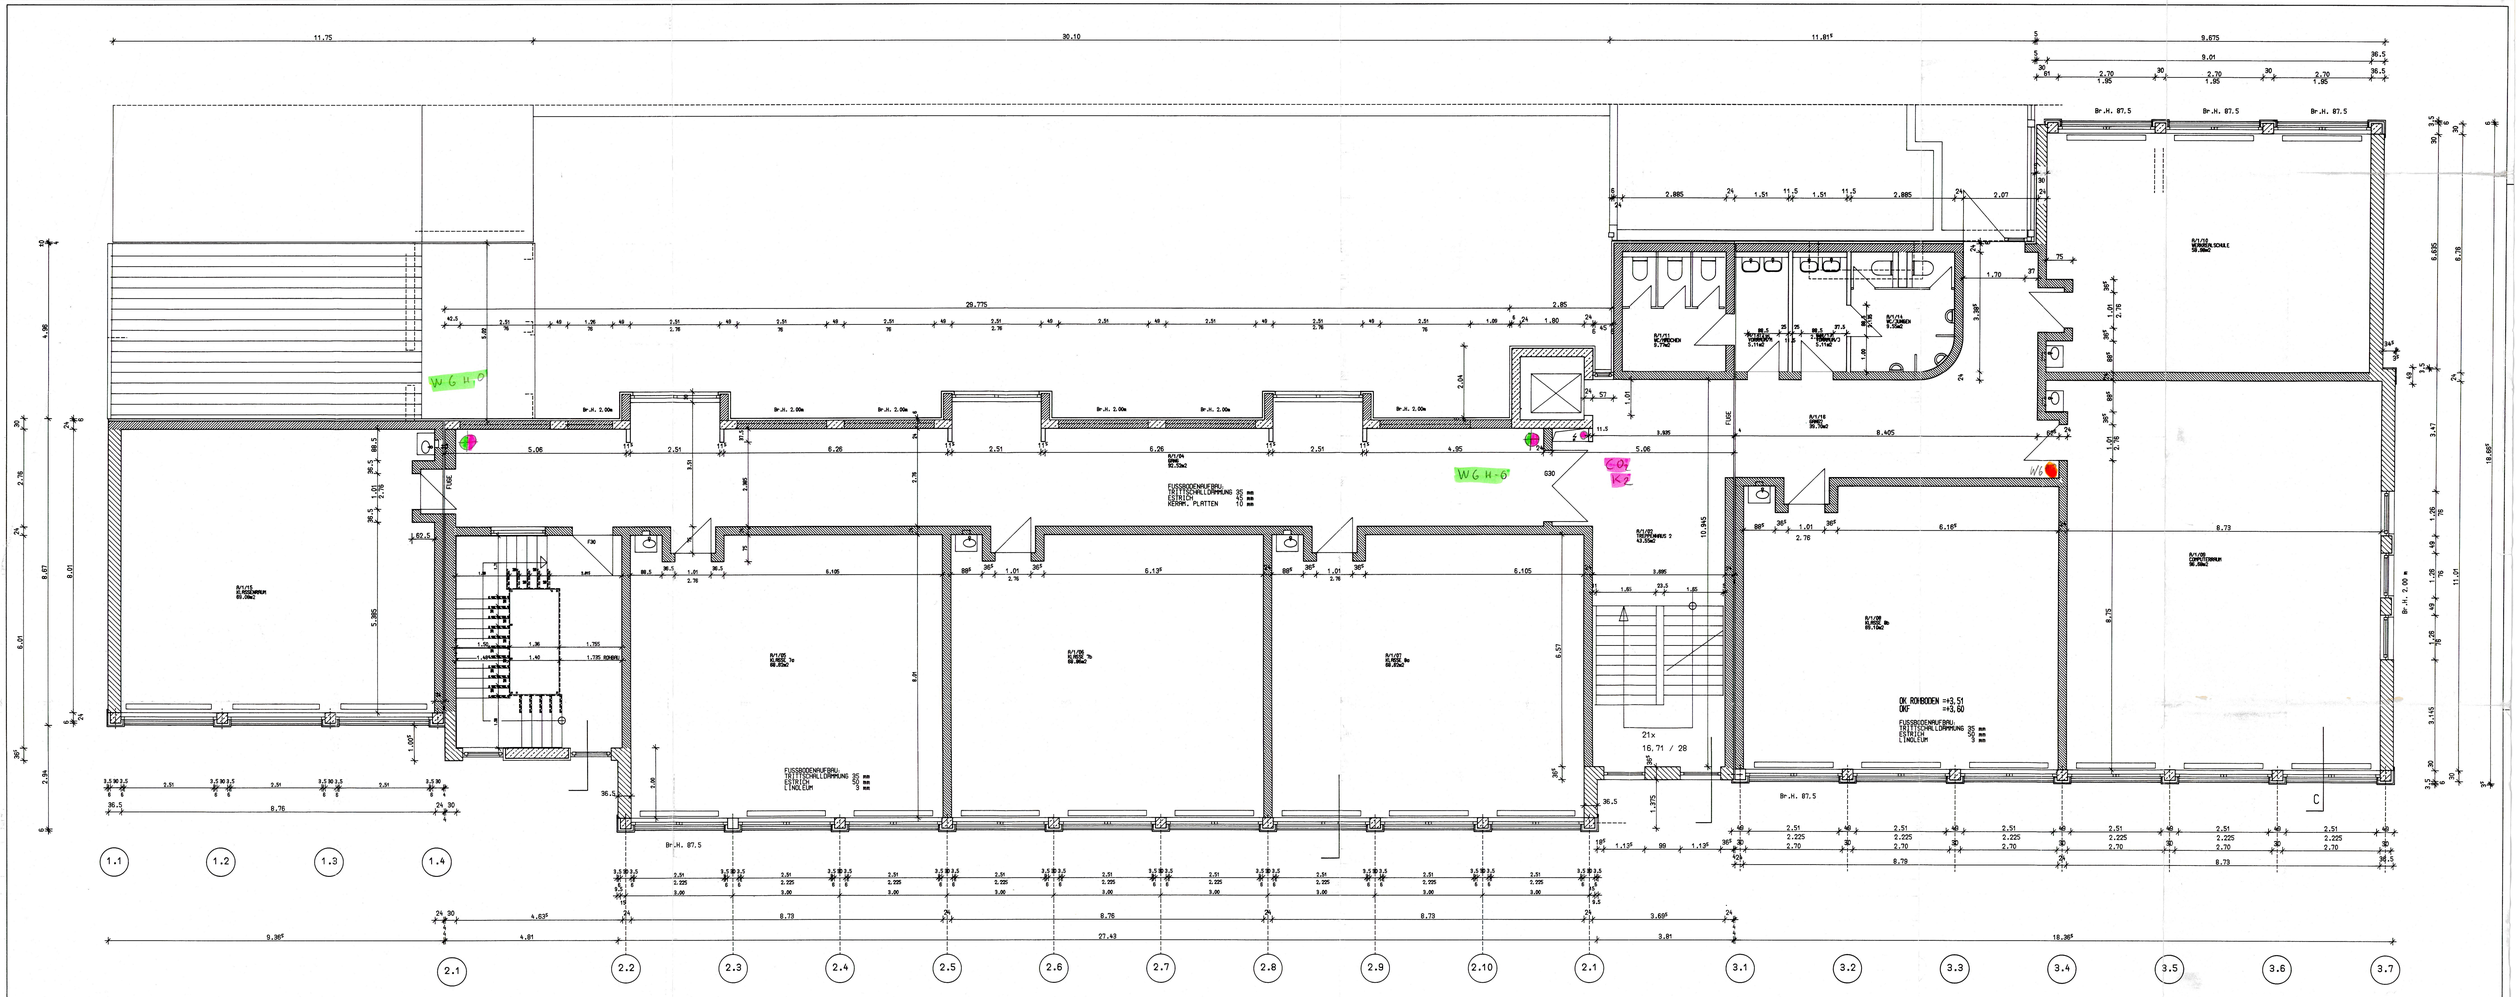

ERWEITERUNG
GESCHW.-SCHOLL-SCHULE
69181 LEIMEN-ST.ILGEN

VORABZUG

GRUNDRISS 1.OBERGESCHOSS
M. = 1 : 50

ARCHITEKTURBÜRO KOTHE & MERKEL

LENAUSTRASSE 2
69181 LEIMEN-ST.ILGEN
TEL. 06224 / 71828
FAX. 06224 / 53288

4.12.96

3

Ink/= 70 0/ 1&2 Sm VERSION 4.5