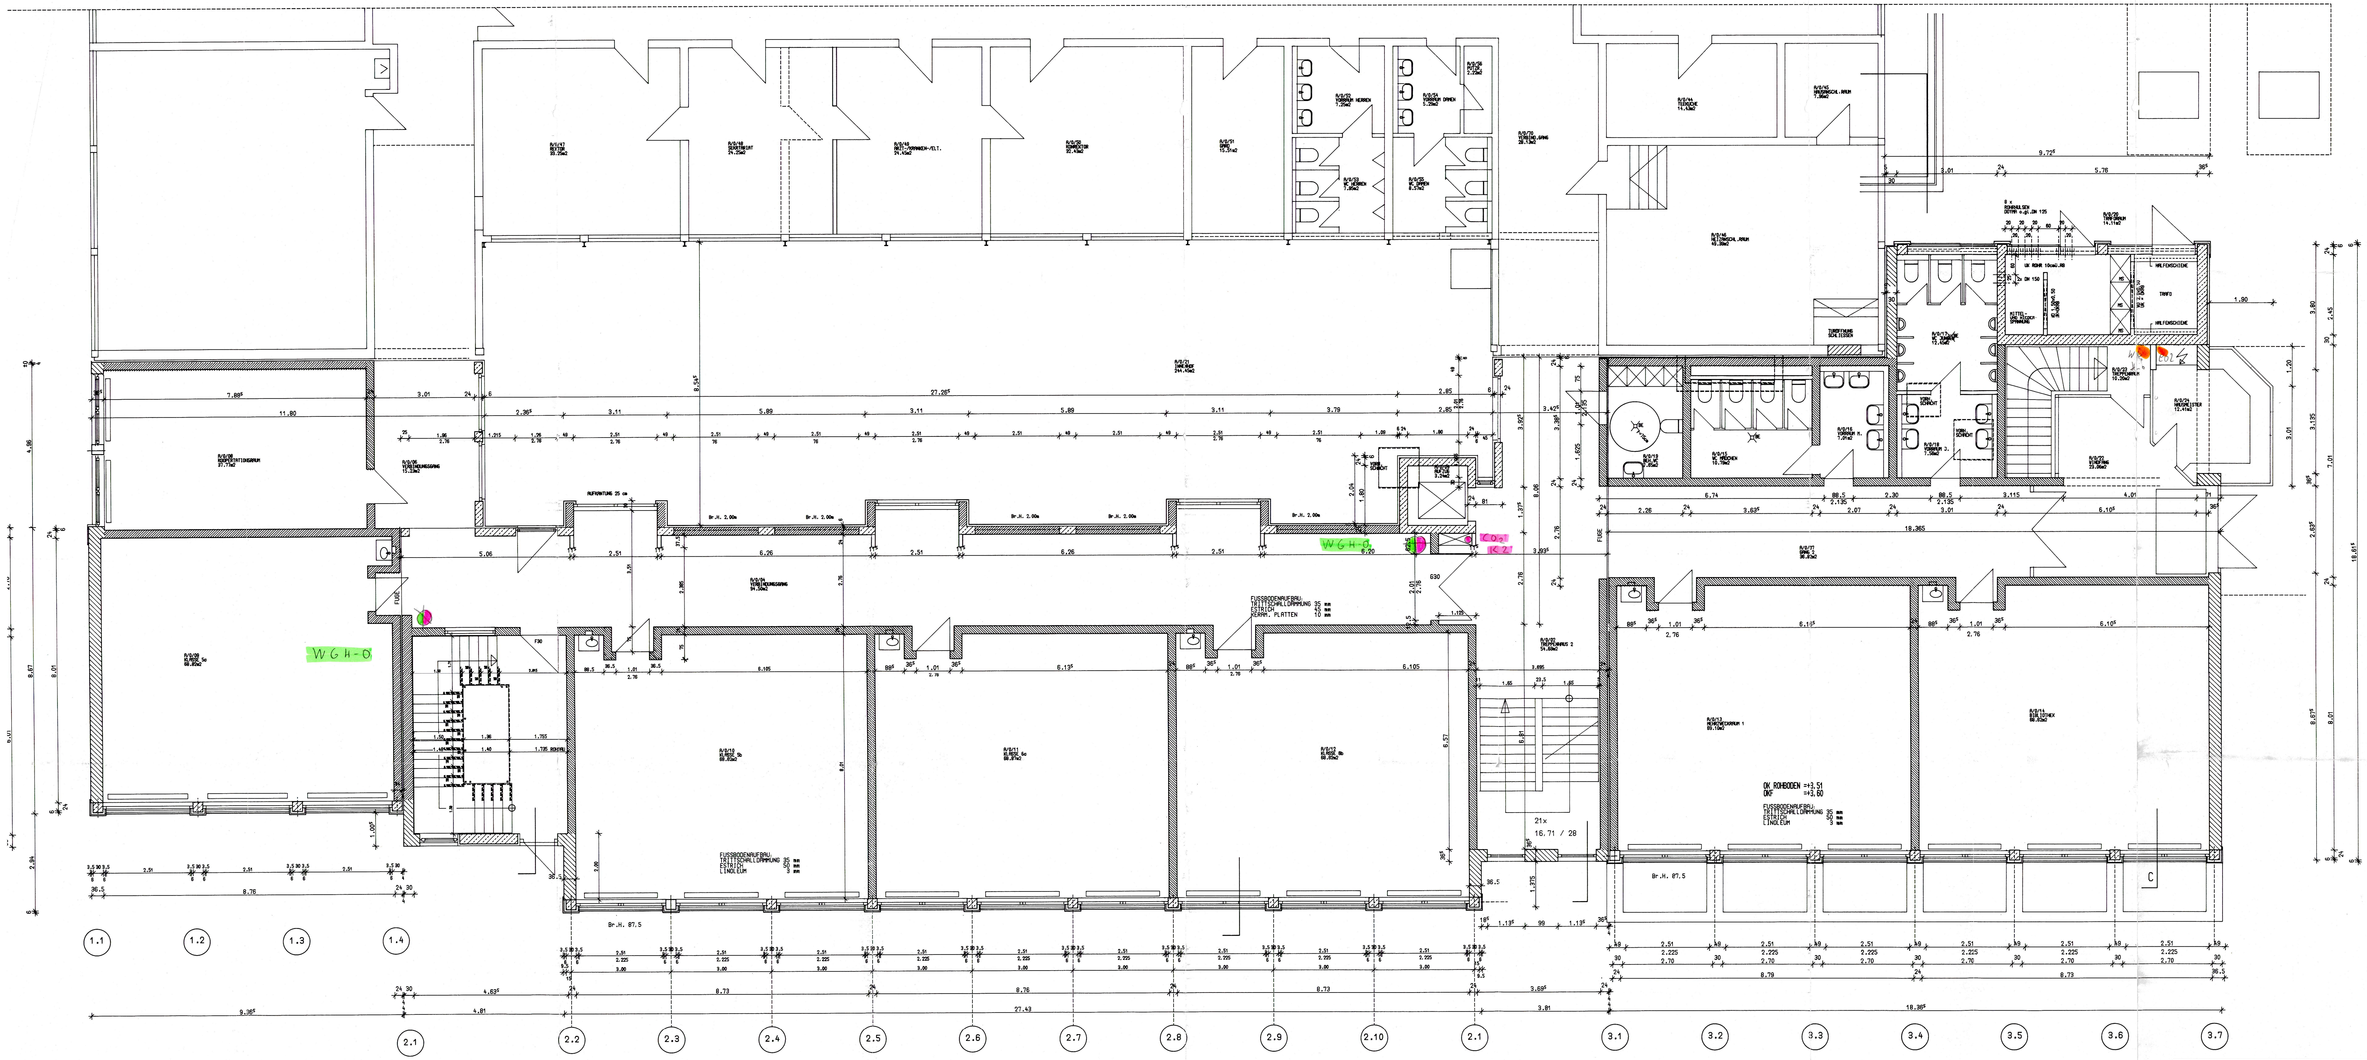

ERWEITERUNG
GESCHW.-SCHOLL-SCHULE
69181 LEIMEN-ST.ILGEN

VORABZUG

GRUNDRISS ERDGESCHOSS
M. = 1 : 50

ARCHITEKTURBÜRO KOTHE & MERKEL

LENAUSTRASSE 2
69181 LEIMEN-ST.ILGEN
TEL. 06224 / 71928
FAX. 06224 / 53288

4.12.96

2