

# LEIMEN

## BEBAUUNGSPLAN

### Hirschmorgen-Grabengewann

#### Änderung V Neufassung

1:1000

#### Zeichenerklärung










































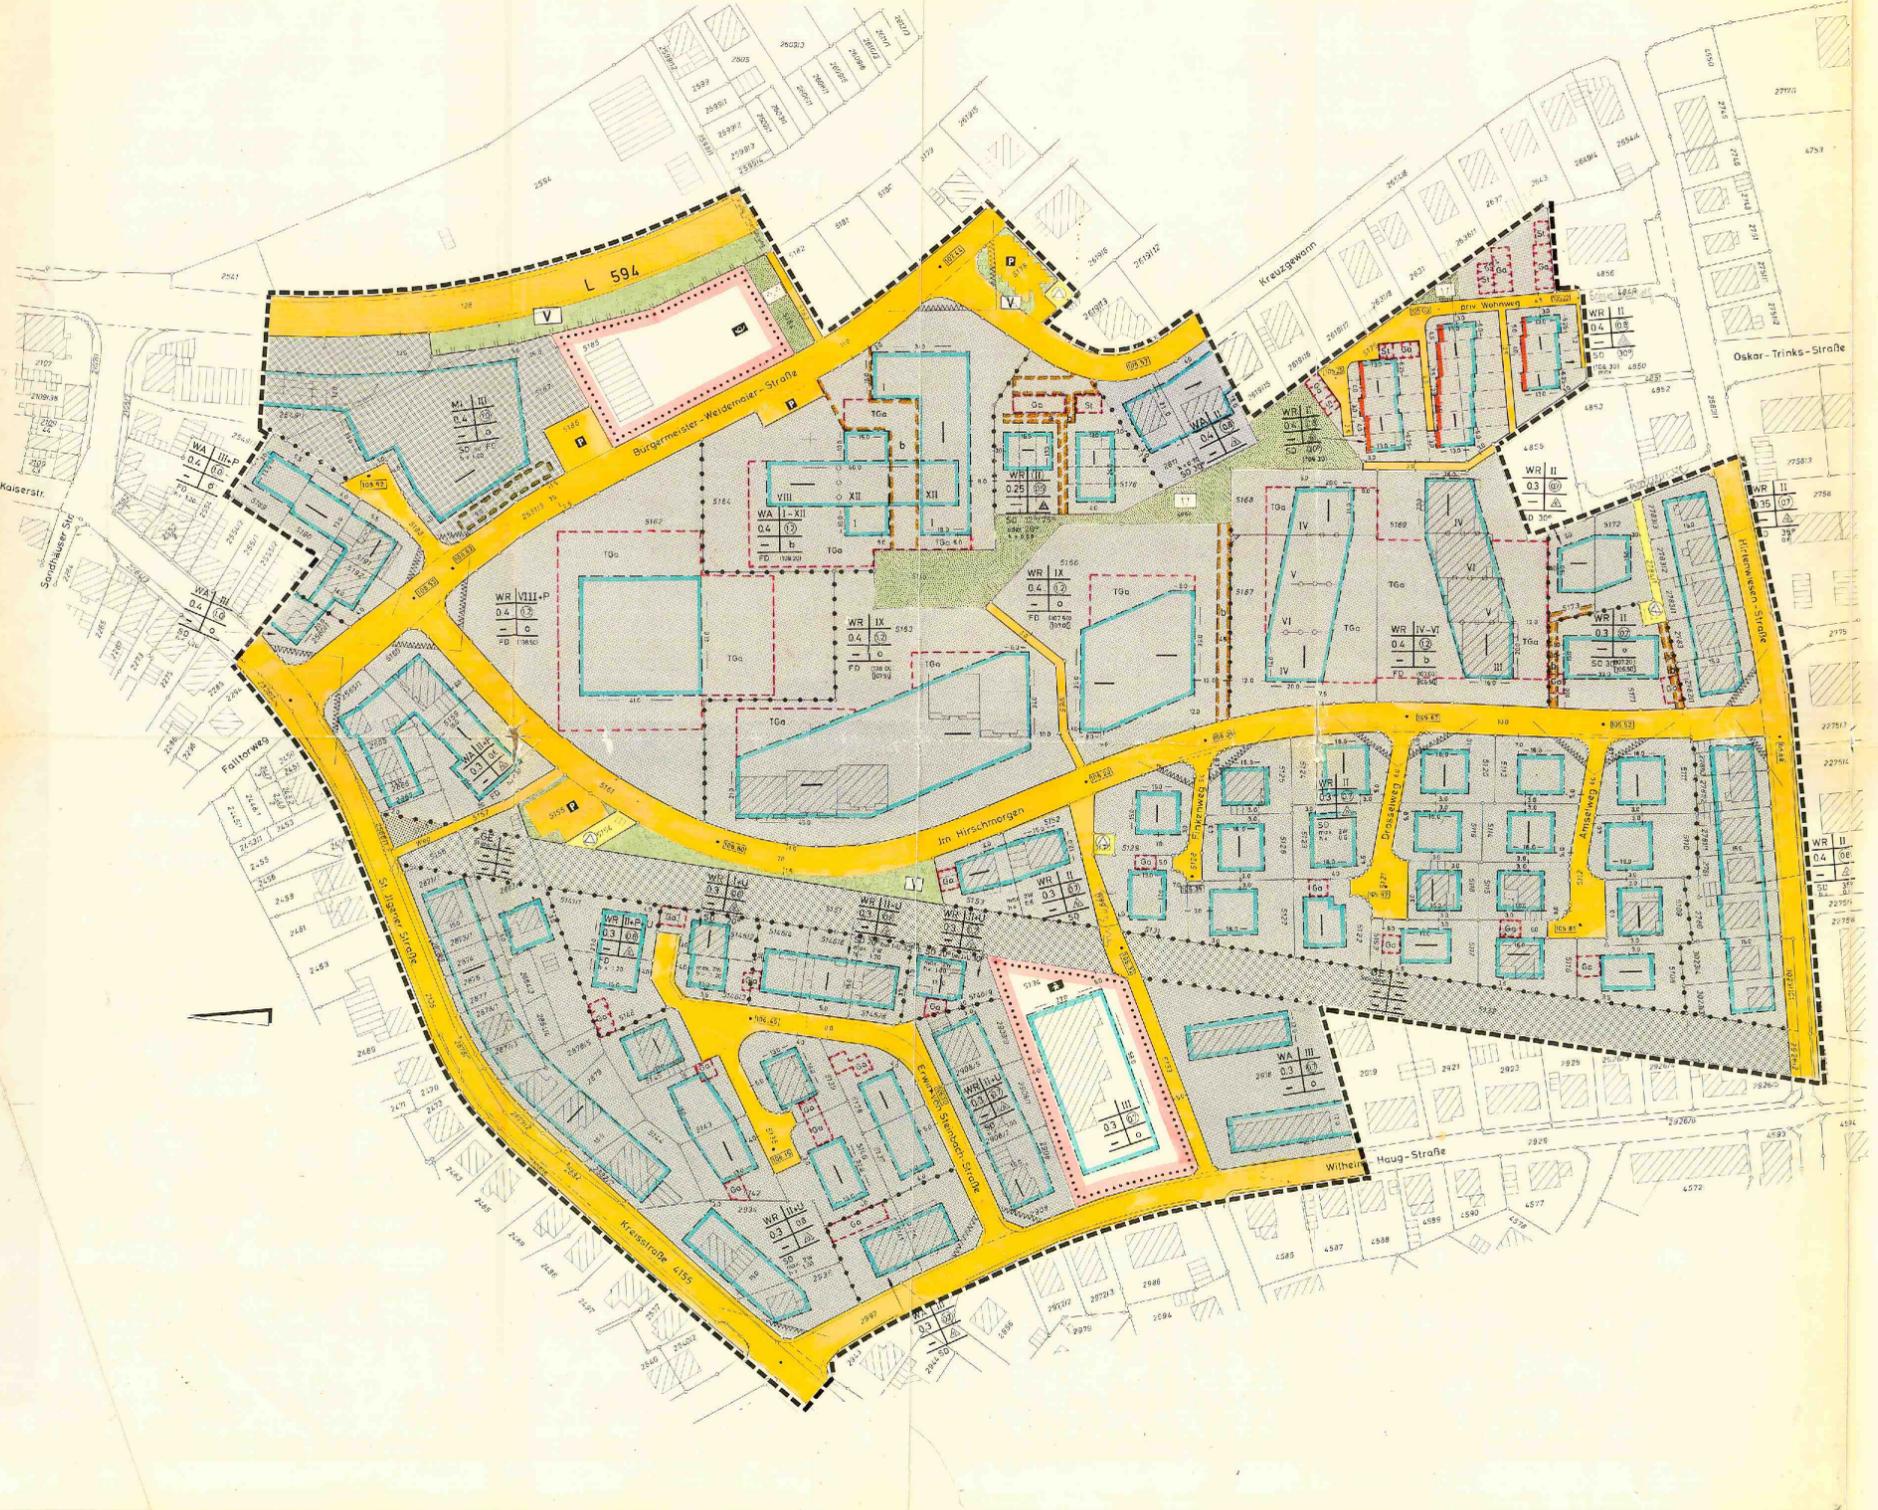






Leimen, den 29.4.1988  
St. Hirschmorgen  
L.V. Gauw