
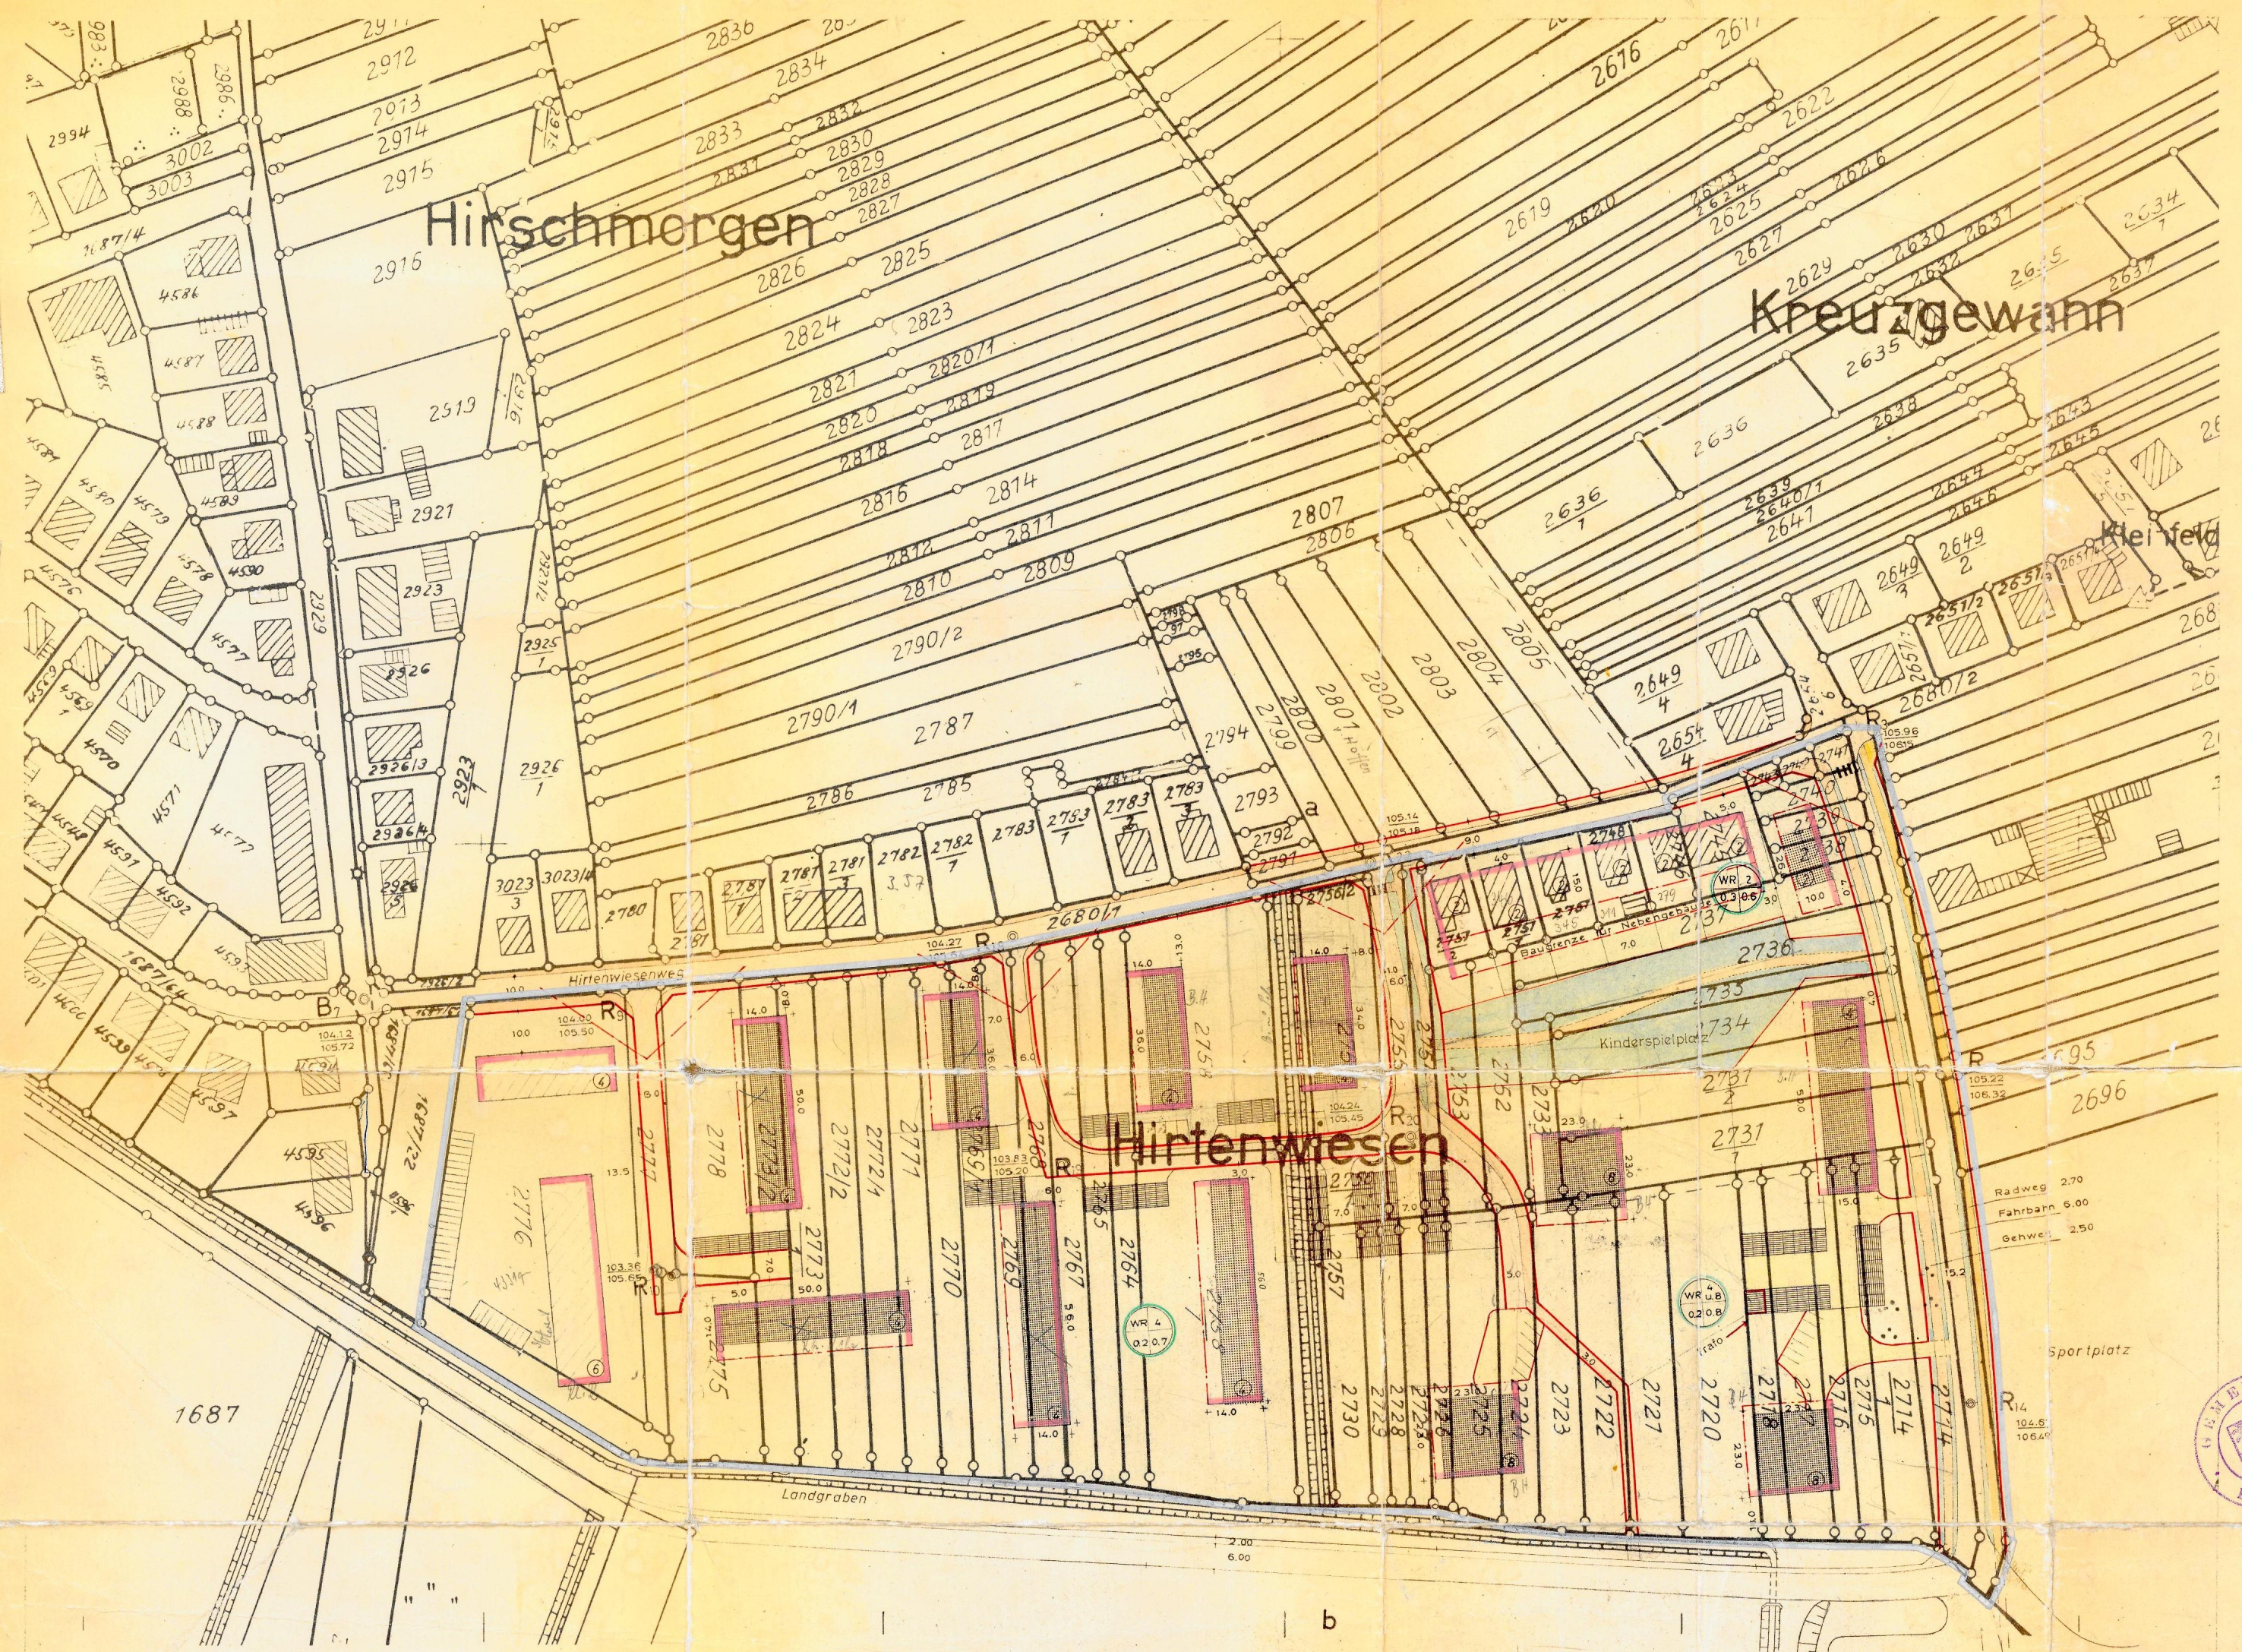


LEIMEN

Bebauungsplan
Gewann Hirtenwiesen

1:1000

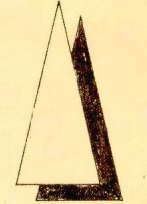

- Erläuterungen**
- Begrenzung des Geltungsbereiches
 - festzustellende Straßenflucht
 - Baulinie
 - Baugrenze
 - Gebäude mit Geschöszahl
 - Sammelgaragen
 - Straßenflächen
 - Vorgartenflächen u. private Grünfl.
 - öffentliche Grünflächen
 - private Einstellflächen u. Einfahrten
 - reines Wohngebiet WR
 - Zahl der Vollgeschosse
 - Geschözfächenzahl
- Höhenzahlen**
- 105.96 Geländehöhe
 - 106.15 proj. Straßenhöhe
- Baunutzung**
- Radweg 2.70
 - Fahrbahn 6.00
 - Gehweg 2.50

HEIDELBERG, den 10. Juli 1963

JNG. BÜRO WEESE

LEIMEN, den 6. Sep. 1963

DER BÜRGERMEISTER

Es wird bestätigt, daß die Darstellung der Grenzen der besonders bezeichneten Flurstücke mit der Festlegung im Liegenschaftskataster übereinstimmt.
Heidelberg, den 9. 9. 1963

Staatliches Vermessungsamt
im Auftrag

