HÖCHSTE FASSADENPEGEL
STRASSENVERKEHRSLÄRM
RLS-90
TAGZEITRAUM (06-22 Uhr)

Leimbachstraße
Im Schußgarten
Leonie-Wild-Weg
Philipp-Stumpf-Straße
Bahnhofstraße
Theodor-Heuss-Straße
Weberstraße
Aegidiusweg

LrT
- 55-65 dB(A)
- 65-70 dB(A) - Vordringlicher Bedarf >2018
- >70 dB(A) - Vordringlicher Bedarf <2018

Gebäude (mit gemeldeten Bewohnern)
- Hauptgebäude
- Nebengebäude
- Schule
- Krankenhaus
- Kindergarten

Kartierte Straßenabschnitte
Gemeindegrenze

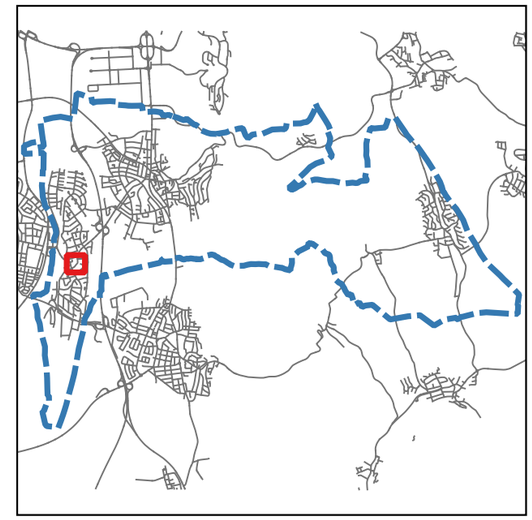

Auf DIN A3 in Maßstab 1:1.000 06/2020

STADT LEIMEN
EU-UMGEBUNGSLÄRMRICHTLINIE
LÄRMAKTIONSPLANUNG

8.1.11

KOEHLER & LEUTWEIN
Ingenieurbüro für Verkehrswesen

HÖCHSTE FASSADENPEGEL
STRASSENVERKEHRSLÄRM
RLS-90
TAGZEITRAUM (06-22 Uhr)

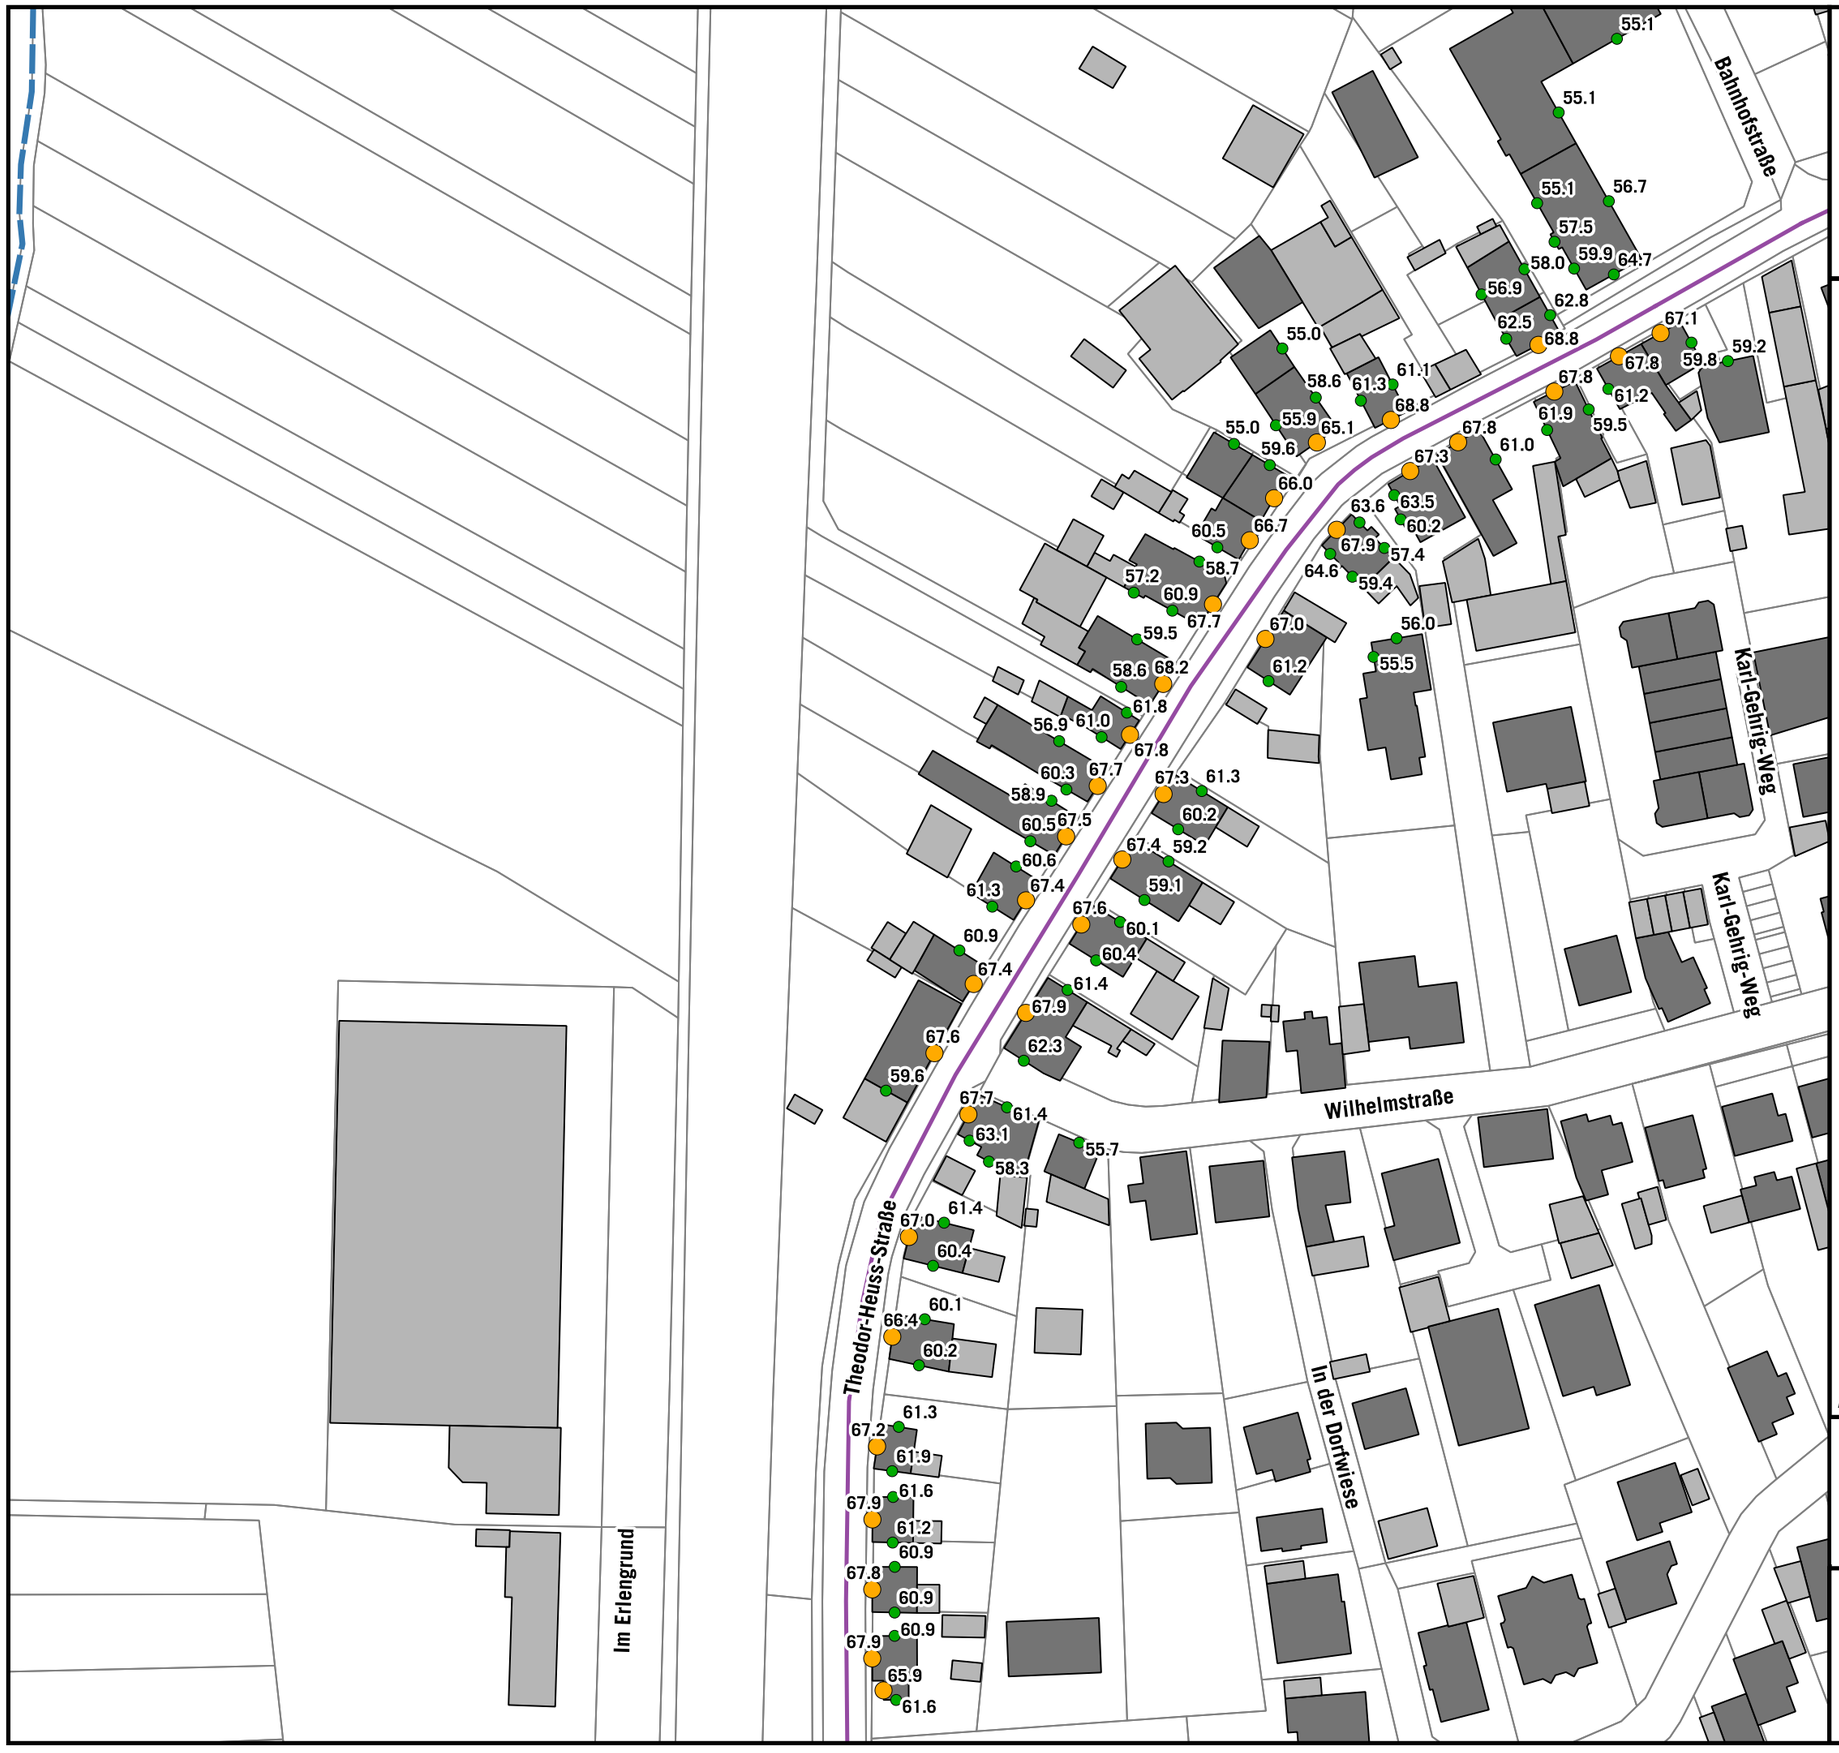

LrT

- 55-65 dB(A)
- 65-70 dB(A) - Vordringlicher Bedarf >2018
- >70 dB(A) - Vordringlicher Bedarf <2018

Gebäude (mit gemeldeten Bewohnern)

- Hauptgebäude
- Nebengebäude
- Schule
- Krankenhaus
- Kindergarten
- Kartierte Straßenabschnitte
- Gemeindegrenze

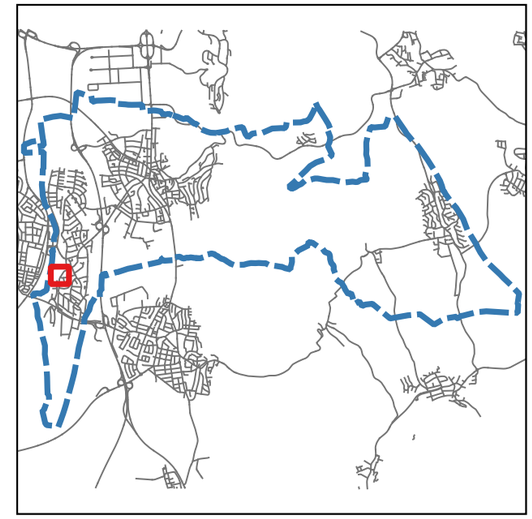

Auf DIN A3 in Maßstab 1:1.000 — 06/2020

STADT LEIMEN
EU-UMGEBUNGSLÄRMRICHTLINIE
LÄRMAKTIONSPLANUNG

8.1.12

KOEHLER & LEUTWEIN
Ingenieurbüro für Verkehrswesen

HÖCHSTE FASSADENPEGEL
STRASSENVERKEHRSLÄRM
RLS-90
TAGZEITRAUM (06-22 Uhr)

LrT
- 55-65 dB(A)
- 65-70 dB(A) - Vordringlicher Bedarf >2018
- >70 dB(A) - Vordringlicher Bedarf <2018

Gebäude (mit gemeldeten Bewohnern)
- Hauptgebäude
- Nebengebäude
- Schule
- Krankenhaus
- Kindergarten
- Kartierte Straßenabschnitte
- Gemeindegrenze

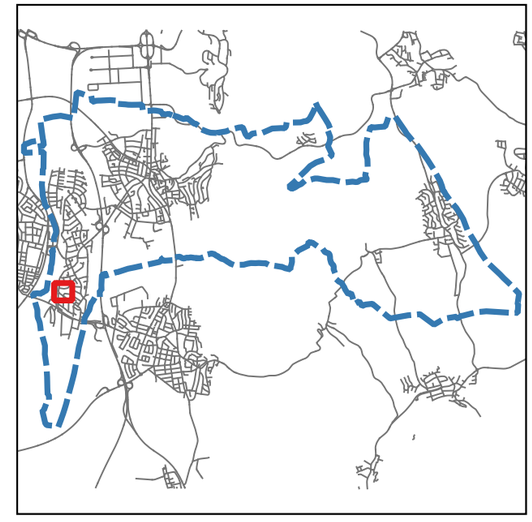

Auf DIN A3 in Maßstab 1:1.000 06/2020

STADT LEIMEN
EU-UMGEBUNGSLÄRMRICHTLINIE
LÄRMAKTIONSPLANUNG

8.1.13

KOEHLER & LEUTWEIN
Ingenieurbüro für Verkehrswesen

HÖCHSTE FASSADENPEGEL
STRASSENVERKEHRSLÄRM
RLS-90
TAGZEITRAUM (06-22 Uhr)

LrT
- 55-65 dB(A)
- 65-70 dB(A) - Vordringlicher Bedarf >2018
- >70 dB(A) - Vordringlicher Bedarf <2018

Gebäude (mit gemeldeten Bewohnern)
- Hauptgebäude
- Nebengebäude
- Schule
- Krankenhaus
- Kindergarten
- Kartierte Straßenabschnitte
- Gemeindegrenze

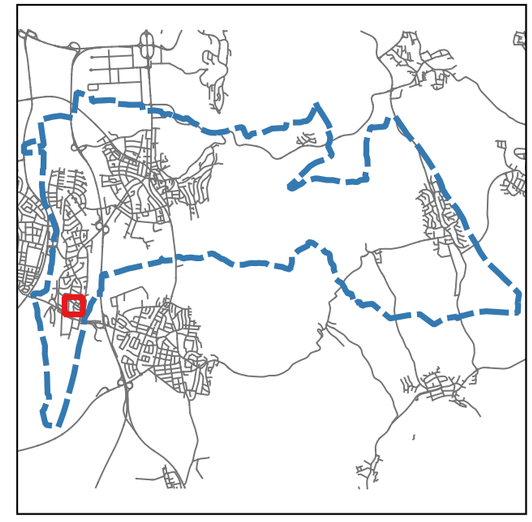

Auf DIN A3 in Maßstab 1:1.000 06/2020

STADT LEIMEN
EU-UMGEBUNGSLÄRMRICHTLINIE
LÄRMAKTIONSPLANUNG

8.1.14

KOEHLER & LEUTWEIN
Ingenieurbüro für Verkehrswesen

HÖCHSTE FASSADENPEGEL
STRASSENVERKEHRSLÄRM
RLS-90
TAGZEITRAUM (06-22 Uhr)

Waid-Hessel-Straße
Albert-Schweitzer-Straße
Georg-Friedrich-Händel-Straße
Am Mühlweg
Richard-Wagner-Straße
Industriestraße
Schützenstraße
Unterm Sand
In der Heidelslach

LrT
- 55-65 dB(A)
- 65-70 dB(A) - Vordringlicher Bedarf >2018
- >70 dB(A) - Vordringlicher Bedarf <2018

Gebäude (mit gemeldeten Bewohnern)
- Hauptgebäude
- Nebengebäude
- Schule
- Krankenhaus
- Kindergarten

Kartierte Straßenabschnitte
Gemeindegrenze

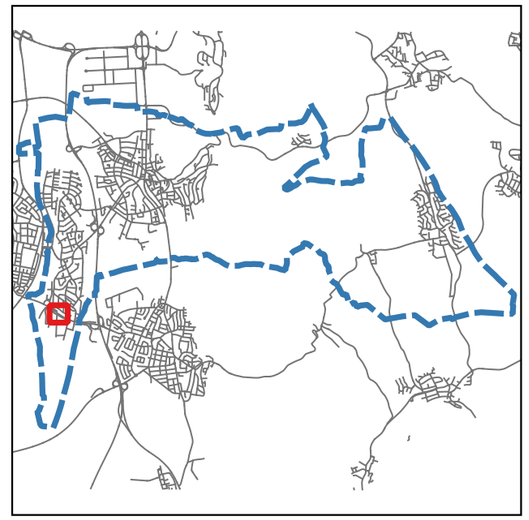

Auf DIN A3 in Maßstab 1:1.000 06/2020

STADT LEIMEN
EU-UMGEBUNGSLÄRMRICHTLINIE
LÄRMAKTIONSPLANUNG

8.1.15

KOEHLER & LEUTWEIN
Ingenieurbüro für Verkehrswesen

HÖCHSTE FASSADENPEGEL
STRASSENVERKEHRSLÄRM
RLS-90
TAGZEITRAUM (06-22 Uhr)

LrT
- 55-65 dB(A)
- 65-70 dB(A) - Vordringlicher Bedarf >2018
- >70 dB(A) - Vordringlicher Bedarf <2018

Gebäude (mit gemeldeten Bewohnern)
- Hauptgebäude
- Nebengebäude
- Schule
- Krankenhaus
- Kindergarten
- Kartierte Straßenabschnitte
- Gemeindegrenze

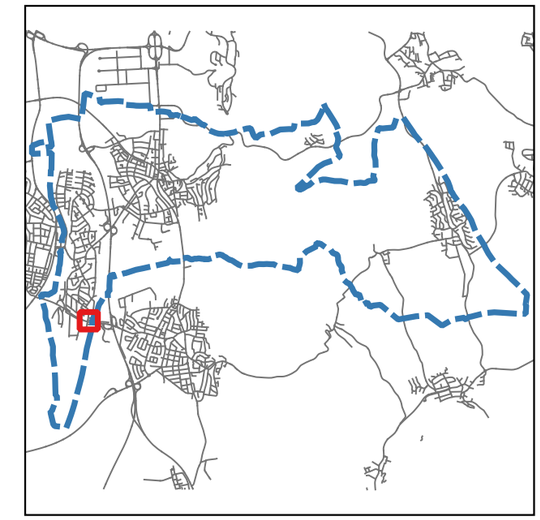

Auf DIN A3 in Maßstab 1:1.000 06/2020

STADT LEIMEN
EU-UMGEBUNGSLÄRMRICHTLINIE
LÄRMAKTIONSPLANUNG

8.1.16

KOEHLER & LEUTWEIN
Ingenieurbüro für Verkehrswesen

HÖCHSTE FASSADENPEGEL
STRASSENVERKEHRSLÄRM
RLS-90
TAGZEITRAUM (06-22 Uhr)

LrT
- 55-65 dB(A)
- 65-70 dB(A) - Vordringlicher Bedarf >2018
- >70 dB(A) - Vordringlicher Bedarf <2018

Gebäude (mit gemeldeten Bewohnern)
- Hauptgebäude
- Nebengebäude
- Schule
- Krankenhaus
- Kindergarten
- Kartierte Straßenabschnitte
- Gemeindegrenze

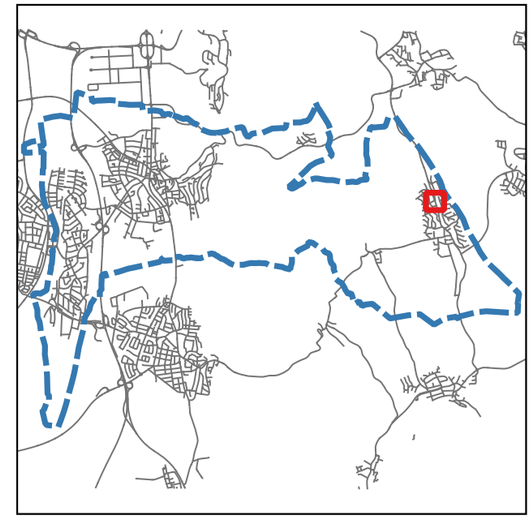

Auf DIN A3 in Maßstab 1:1.000 06/2020

STADT LEIMEN
EU-UMGEBUNGSLÄRMRICHTLINIE
LÄRMAKTIONSPLANUNG

8.1.17

KOEHLER & LEUTWEIN
Ingenieurbüro für Verkehrswesen

HÖCHSTE FASSADENPEGEL
STRASSENVERKEHRSLÄRM
RLS-90
TAGZEITRAUM (06-22 Uhr)

LrT
- 55-65 dB(A)
- 65-70 dB(A) - Vordringlicher Bedarf >2018
- >70 dB(A) - Vordringlicher Bedarf <2018

Gebäude (mit gemeldeten Bewohnern)
- Hauptgebäude
- Nebengebäude
- Schule
- Krankenhaus
- Kindergarten

Kartierte Straßenabschnitte

Gemeindegrenze

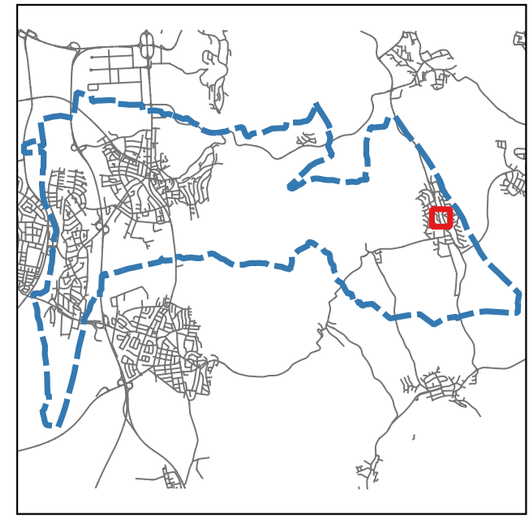

Auf DIN A3 in Maßstab 1:1.000 06/2020

STADT LEIMEN
EU-UMGEBUNGSLÄRMRICHTLINIE
LÄRMAKTIONSPLANUNG

8.1.18

KOEHLER & LEUTWEIN
Ingenieurbüro für Verkehrswesen

HÖCHSTE FASSADENPEGEL
STRASSENVERKEHRSLÄRM
RLS-90
TAGZEITRAUM (06-22 Uhr)

LrT
- 55-65 dB(A)
- 65-70 dB(A) - Vordringlicher Bedarf >2018
- >70 dB(A) - Vordringlicher Bedarf <2018

Gebäude (mit gemeldeten Bewohnern)
- Hauptgebäude
- Nebengebäude
- Schule
- Krankenhaus
- Kindergarten

Kartierte Straßenabschnitte

Gemeindegrenze

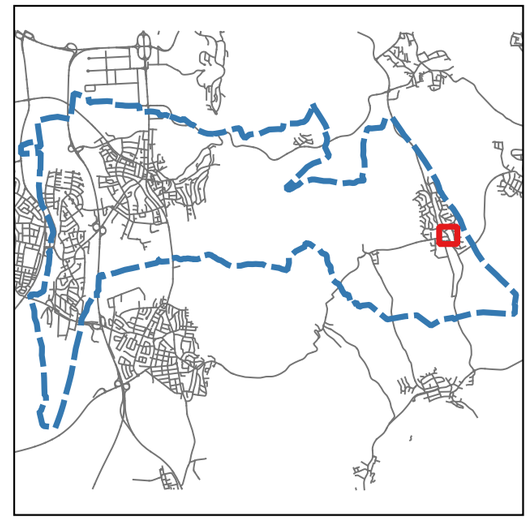

Auf DIN A3 in Maßstab 1:1.000 06/2020

STADT LEIMEN
EU-UMGEBUNGSLÄRMRICHTLINIE
LÄRMAKTIONSPLANUNG

8.1.19

KOEHLER & LEUTWEIN
Ingenieurbüro für Verkehrswesen